

Plano del segundo Piso del
Quartel y Pavellones que se
está Executando en la Villa
de Reus.


ARCHIVO GENERAL
DE SIMANCAS

- A Escaleras
B Bovedas para aloxamiento de solda-
dos de Infanteria
C Cocinas.
D Lugares Comunes
Pavellones.
E Escaleras
F Habitaciones para los Jefes de la tropa.
G Las de los demas Oficiales.

Barcelona 12 de Junio de 1751.

Juan Juan Lemus

Escala

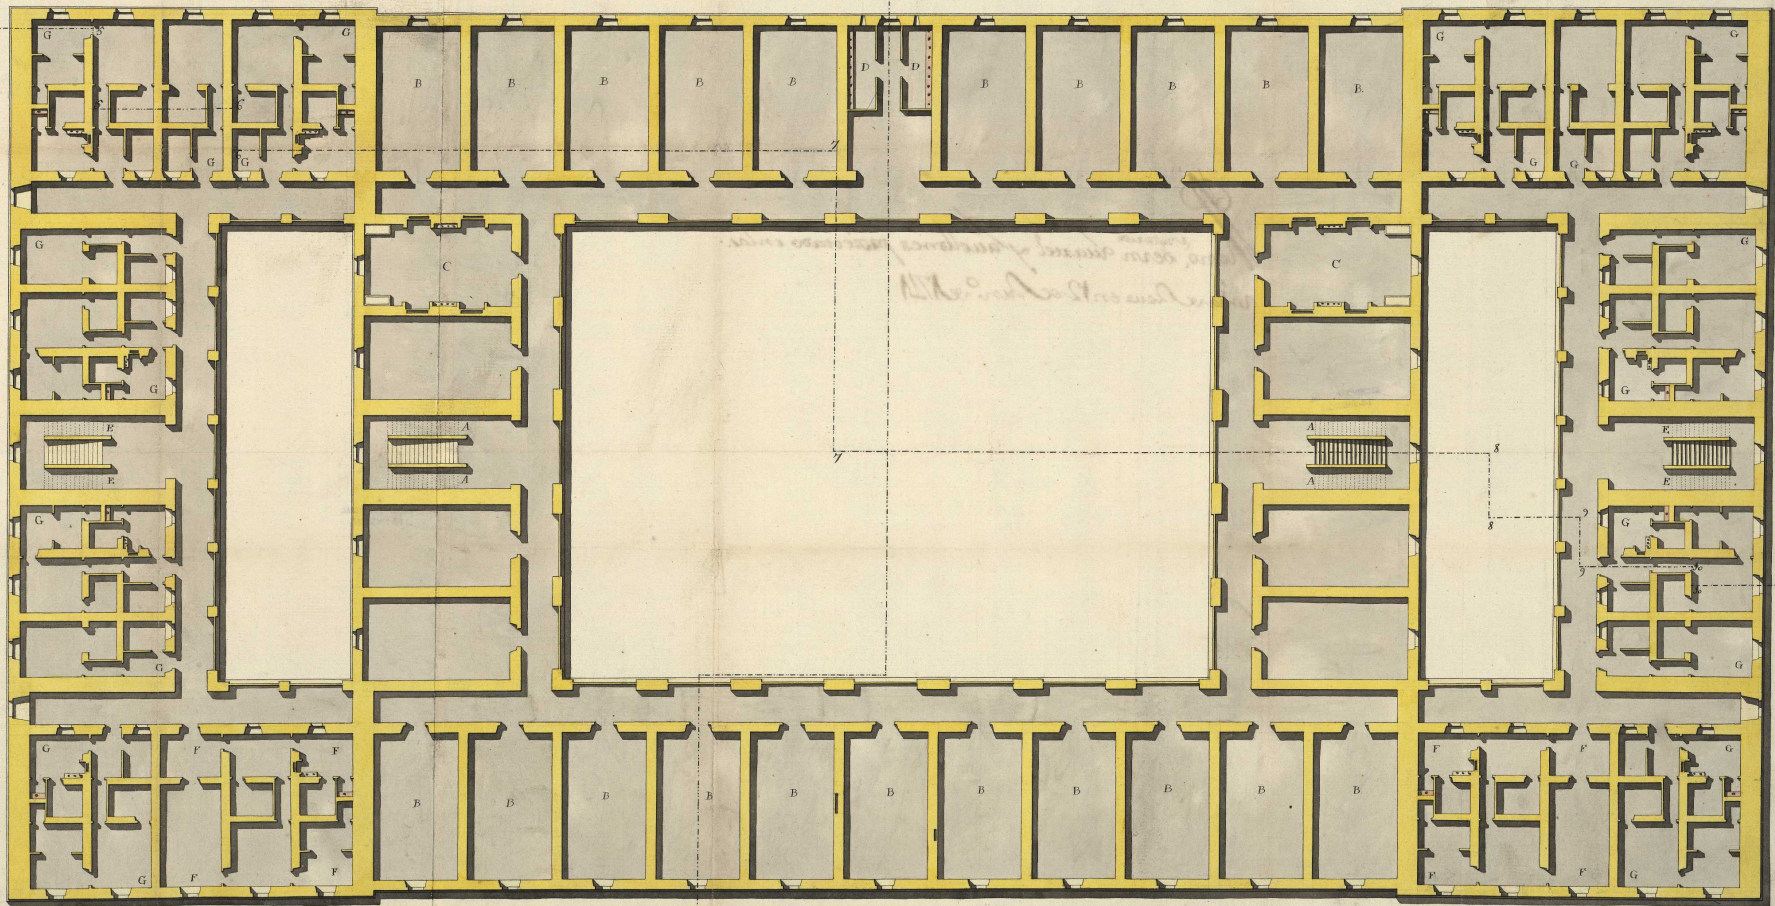

HPD, 20, 29



Plano del segundo piso del quartel y pavellones que
se está executando en la villa de Reus

38 x 84 cm
MPD,20,029