


*Plano, y Perfiles de una En-  
clusa Doble que se propone hacer en  
el paraje que está señalado en el Mapa  
Explicación.*

ARCHIVO CENTRAL  
DE SIMANCAS


- A. Posición del Uzucl.  
B. Plano Inferior de la Enclusa.  
C. Plano Superior.  
D. Entrada ala primera Enclusa quando bajan las  
embalsaciones.  
E. Entrada ala Segunda Enclusa  
F. Salida de otras Enclusas, y entrada quando suben  
G. Puertas.  
H. Compuertas ó estalladuras por donde se llevan otras  
Enclusas.  
I. Ocho, ó Saco para subir otras Compuertas  
M. Alotaje, y vallage en caso que el texano lo  
necesite.

Barcelona a 25 de octubre 1748

Dn Miguel marín

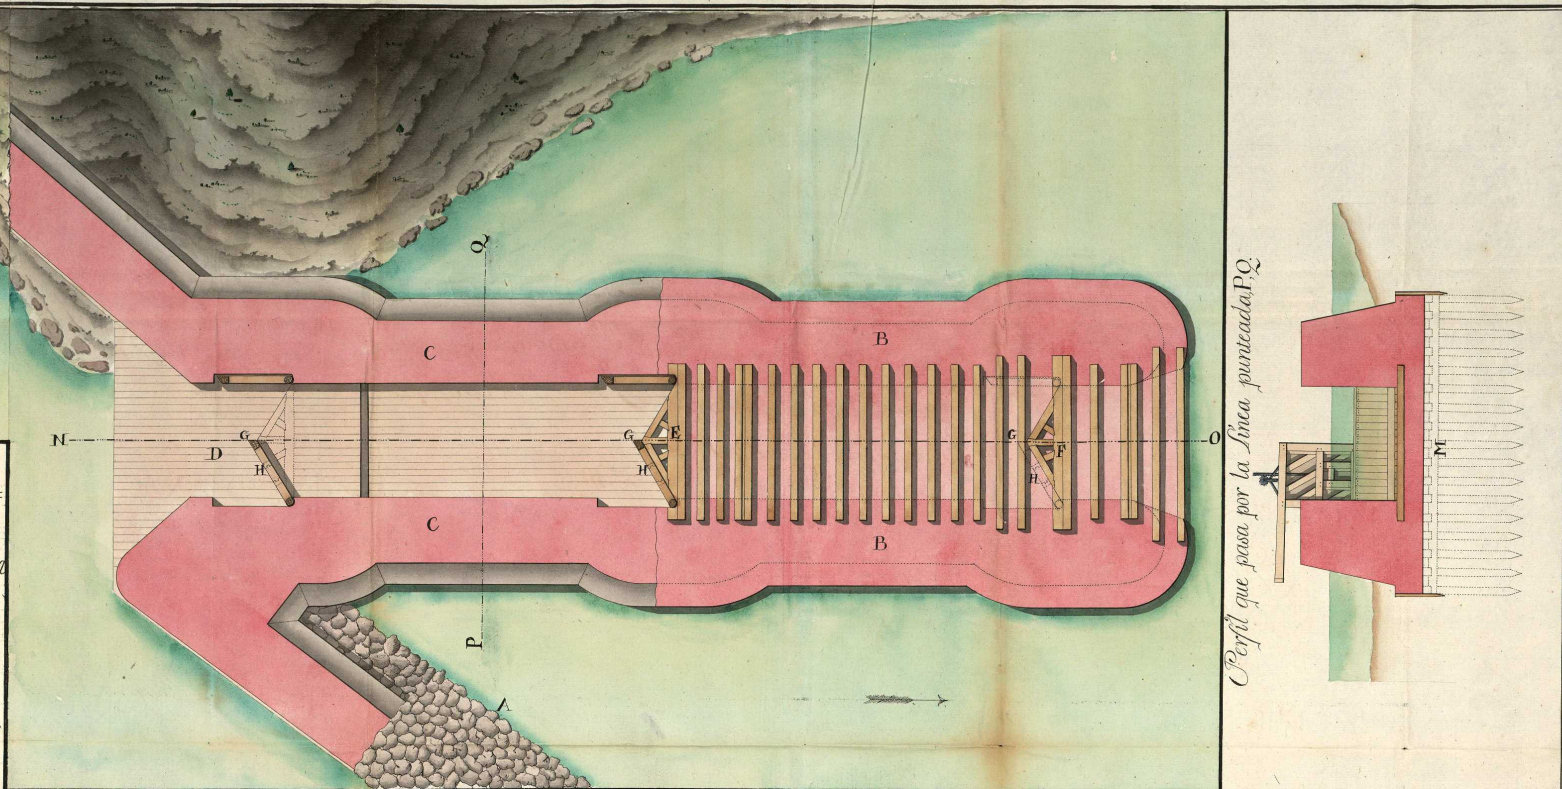

*Perfil que pasa por la línea punteada P.Q.*

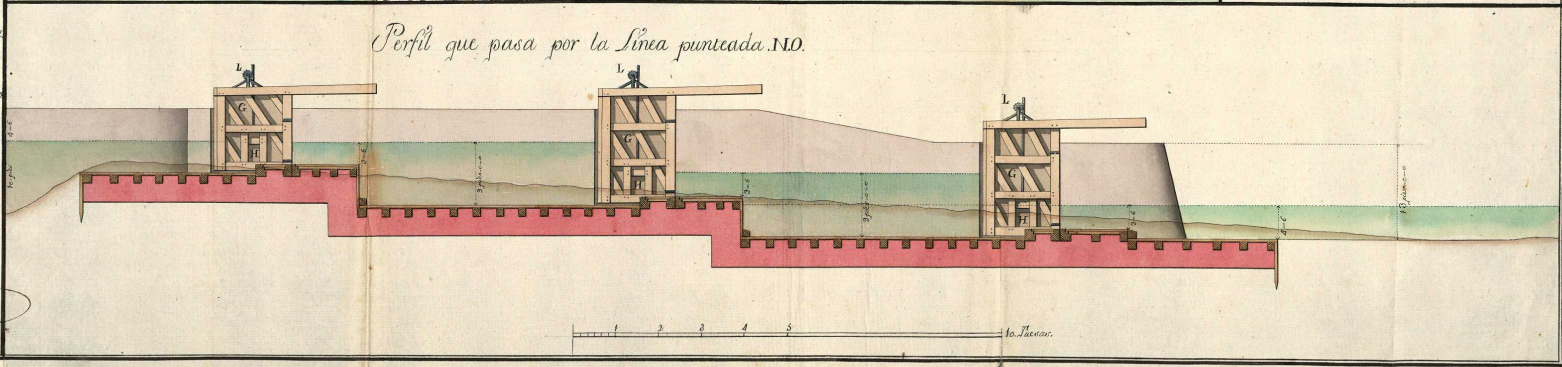

*Perfil que pasa por la línea punteada P.Q.*

