


Perfil segun la Linea AB.

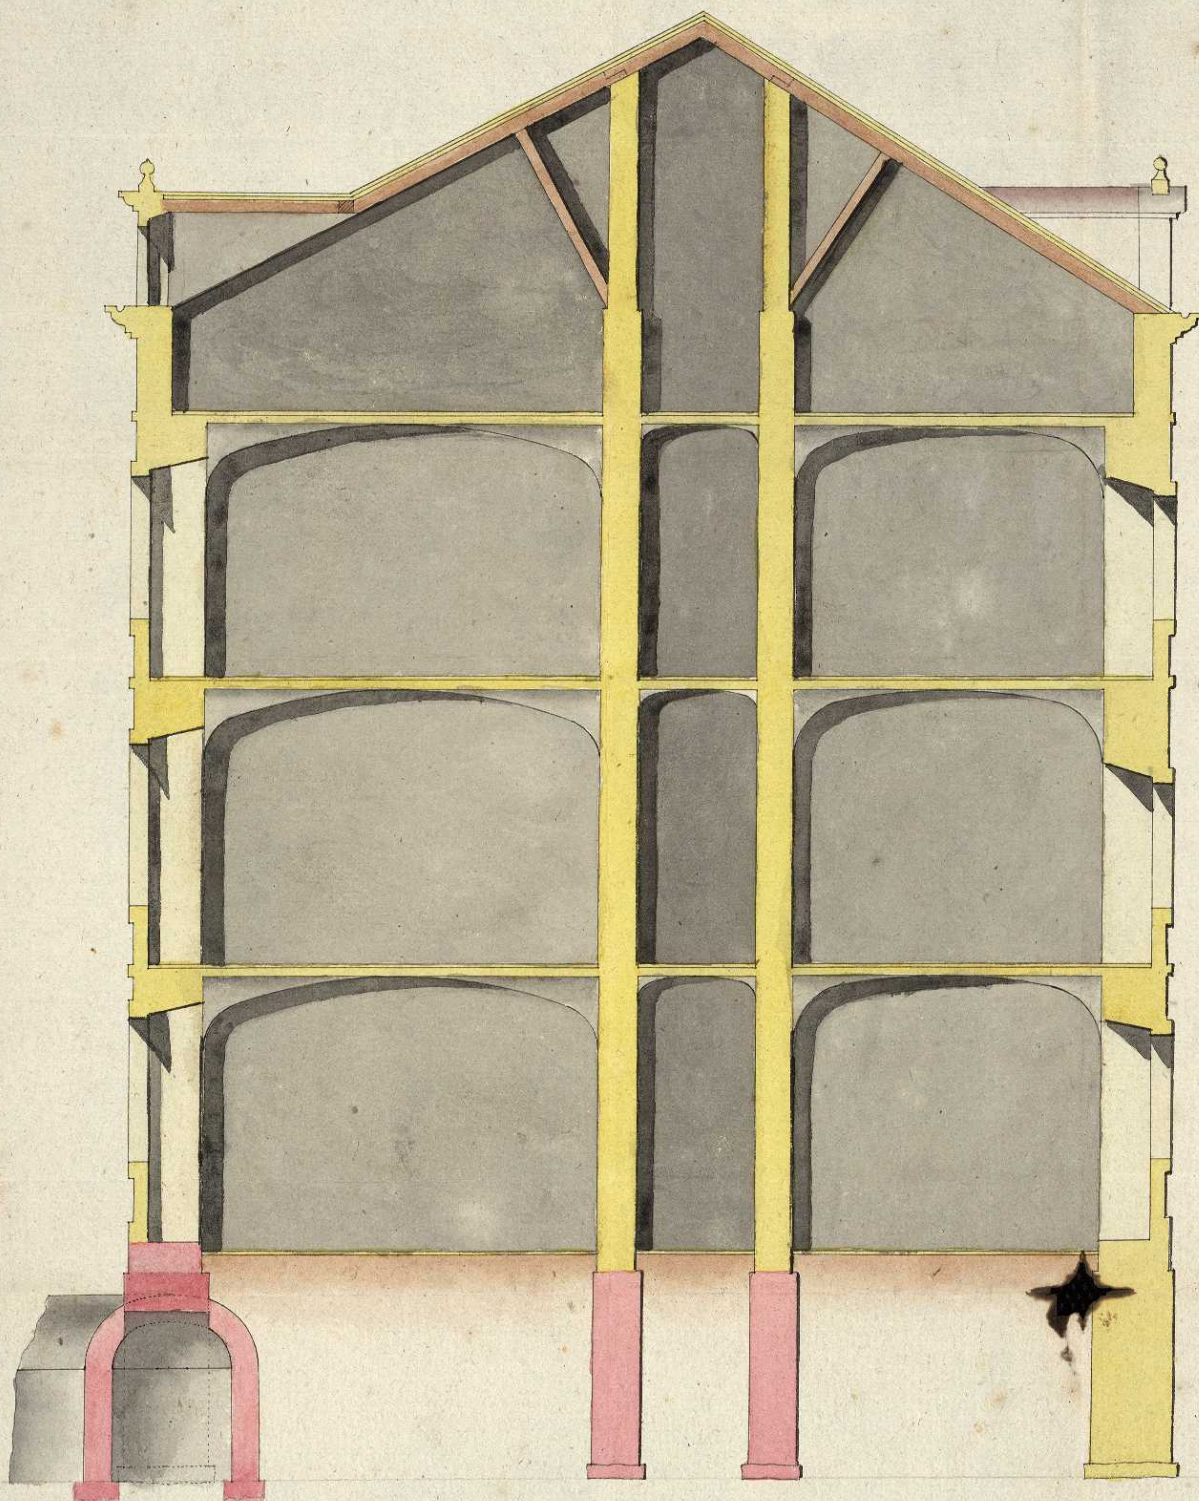

MPD, 18,91

Perfil según la línea AB [que corresponde al plano
de los cimientos de los pavellones proyectados en
continuación del quartel de la Lonja de Barcelona]

26 x 38 cm

MPD, 18,091

