

Plano de una porción de los Pavellones o Cáceras para Ofic.^{as} que se han proyectado en continuación del Cuartel de la Sonja, cuyos Cimientos están Executados, y puesto el Local al rededor de las Murallas Exteriores, así mismo se demuestran en dho Plano todas las Murallas que se van a levantar encima de dho Cimiento hasta su Jefe de, y también está señalado el Portico que se propone frente de Palacio, como todo se indica por este Plano, y el Perfil que le acompaña.


Explicación

- A. Portico.
- B. Puerta principal.
- C. Puerta de los Corredores.
- D. Corredores.
- E. Escaleras.
- F. Lugar Común.

Nota. que las viviendas del quarto bajo, y segundo son destinadas para Oficiales subalternos, y el quarto principal para Coronel, respecto de haberse proyectado este Cuartel para Reales Guardias.

Barcelona y Julio 14. de 1741

D.^o Miguel Marín

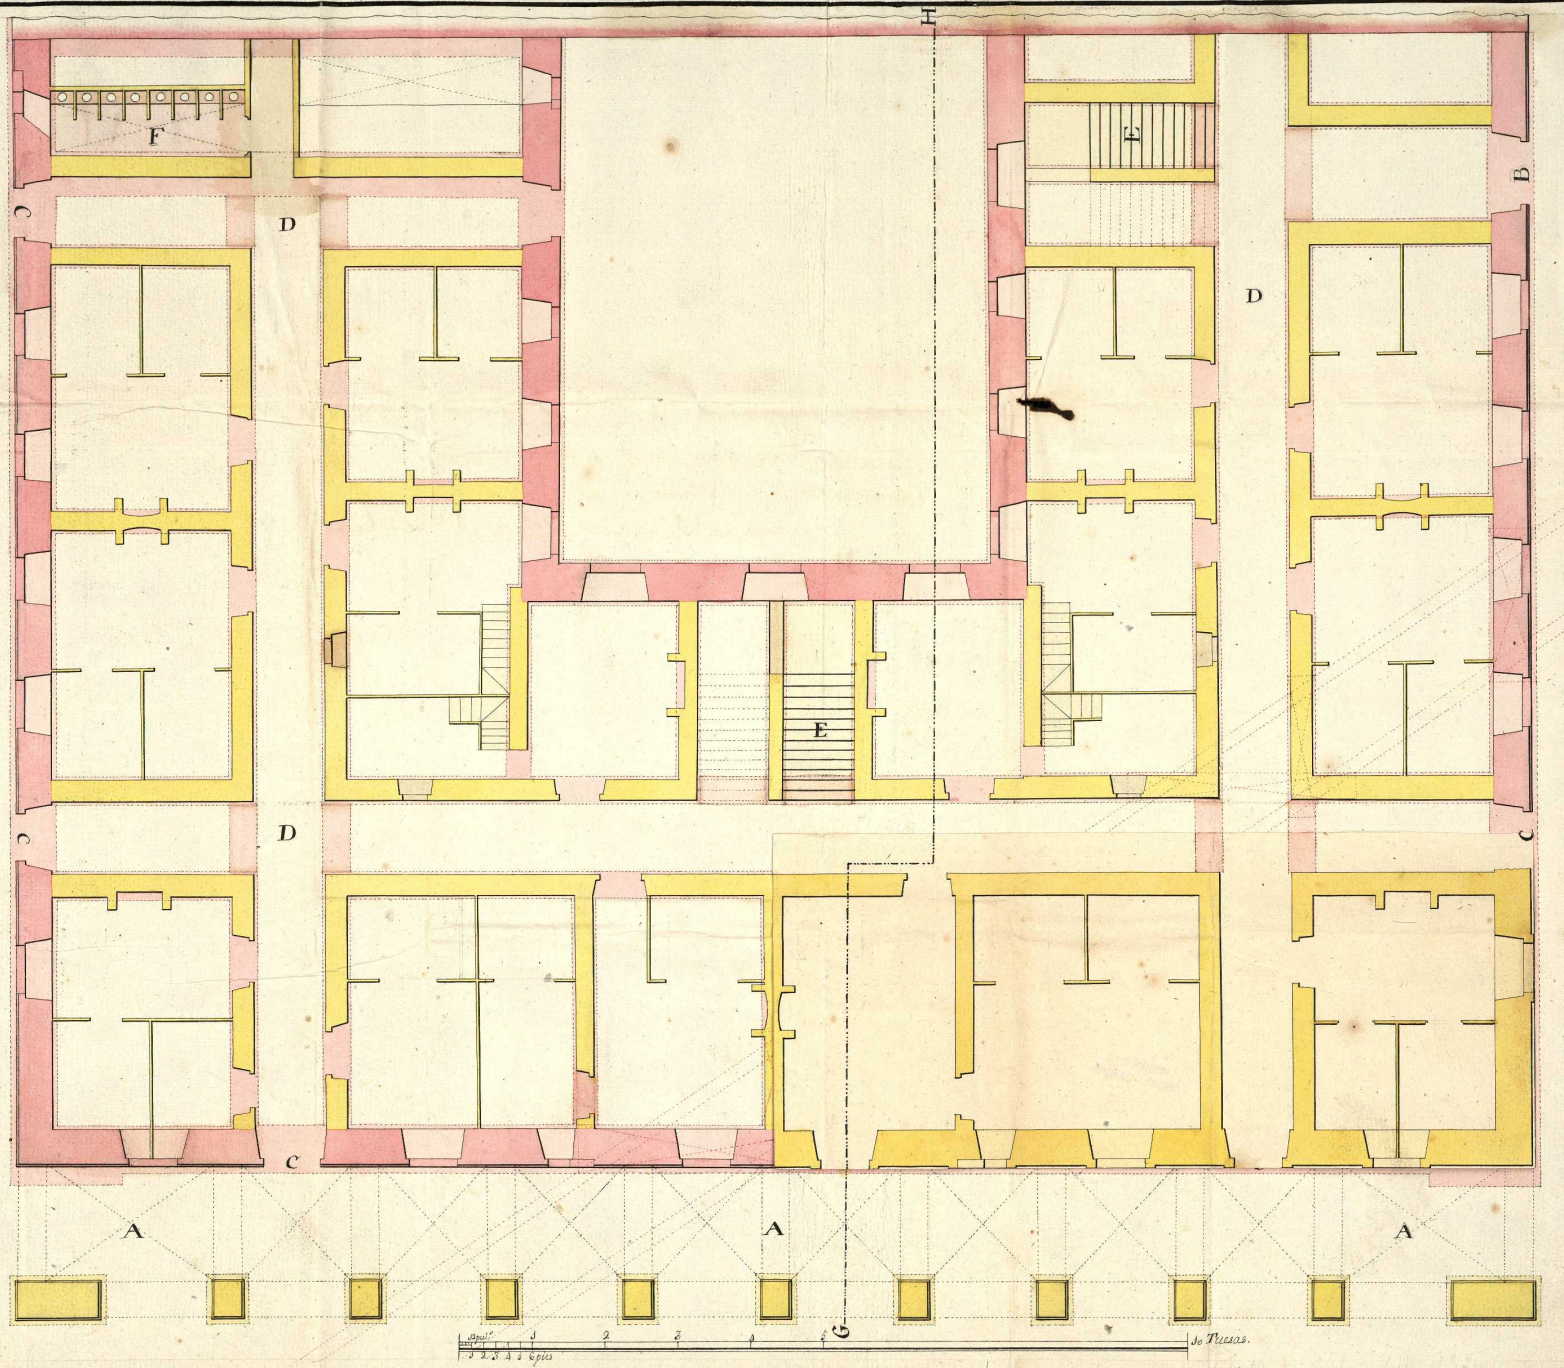

Plano de una porción de los pavellones o Cáceras para oficiales, que se han proyectado en continuación del Cuartel de la Sonja... también está señalado el portico que se propone frente de Palacio

60 x 43 cm

MPD.08.132

