

Plano del Quartel de Mediodía con el de la Obra que se propone para extenderle afin de que pueda contener 700 hombres mas de Infanteria regulada à Cama por Soldado y las Cavallerizas para el Cap.ⁿ Gen.^l

Explicacion del Proyecto.

- A. Entrada principal del Quartel.
- B. Cuerpo de Guardia para los Soldados.
- C. Xden para el Oficial.
- D. Caxel.
- E. Cuartos para la Tropa.
- F. Cuartos para Sargentos.
- G. Escaleras.
- H. Cocinas.
- I. Lugares comunes.
- K. Pozos.
- L. Baluarte, Quartel antiguo y Rampa.
- M. Cocheras.
- N. Pajares.
- O. Cuartos para las Guarniciones.
- P. Caballerizas.
- Q. Cuartos para Cocheras y Mozos.
- R. Almacenes de Municion.
- S. Alcequia.

Nota...

Que el Segundo piso de esta Obra es igual al inferior, está al Nivel del Baluarte, y se extiende sobre las Caballerizas y Cocheras.




Barcelona 17 de Febrero de 1772.

Es copia del Original que queda en esta Direccion. Barcelona 18 de Marzo de 1774.

Agustín de Arce

Perfil 1. 2. 3. 4.

Perfil 4. 5. 6. 7.

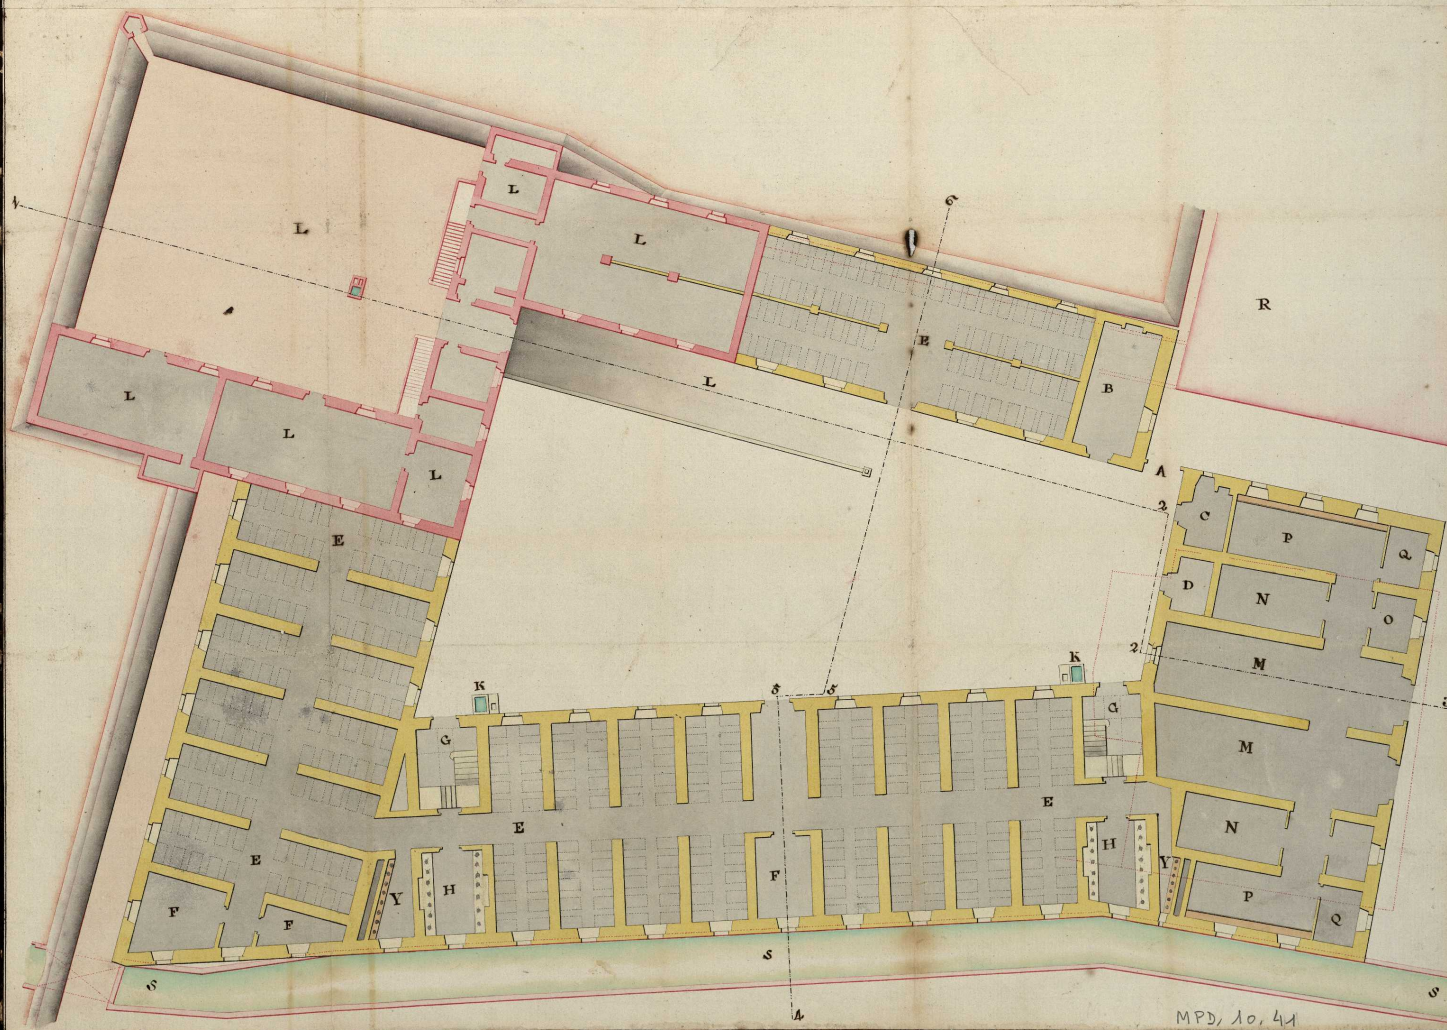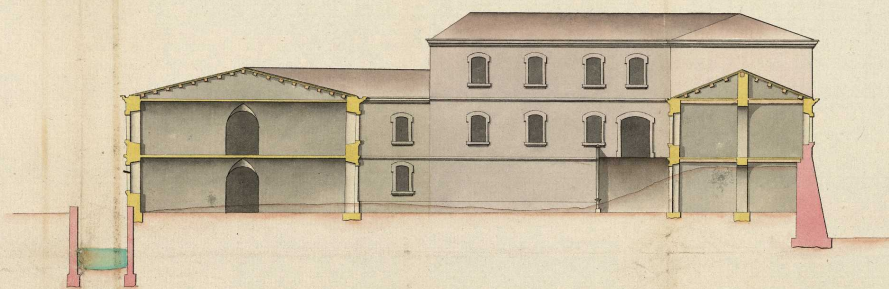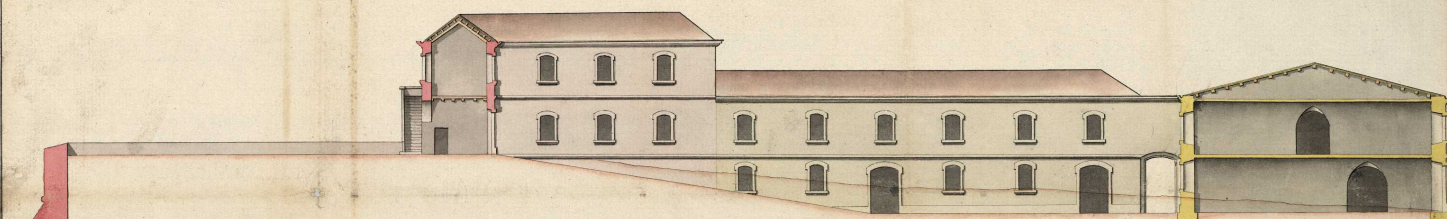

1 2 



Plano del quartel de Mediodia con el de la obra que se propone para extenderle a fin de que pueda contener 700 hombres más de infanteria, regulada a cama por soldado y las cavallerizas para el Capitán

66 x 72 cm

MPD, 10, 041