


Elevacion o fachada principal frente la Plaza de Palacio.

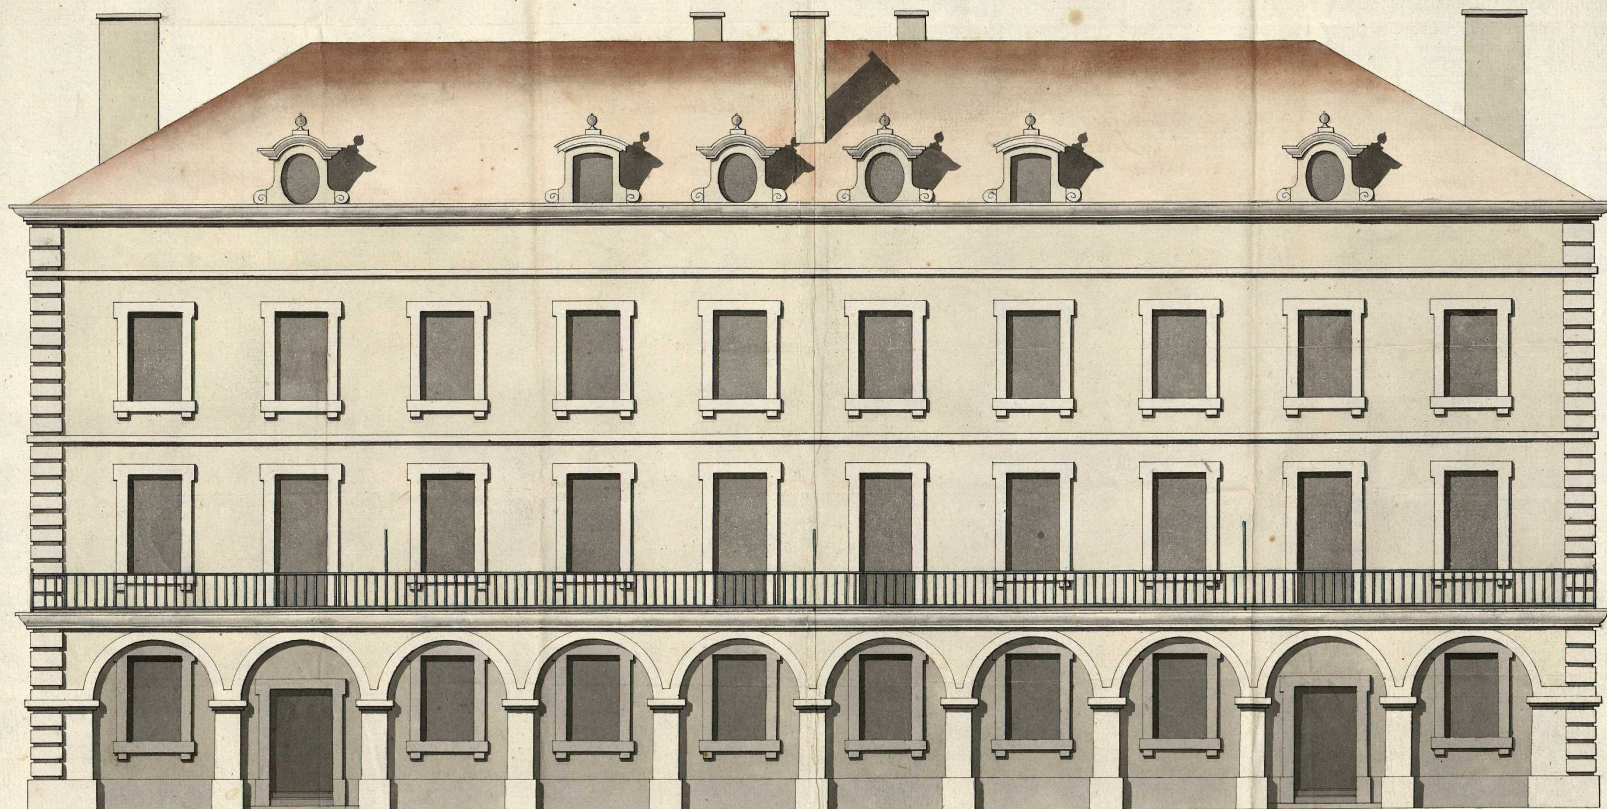

*Barcelona y Junio 8 de 1741
D. Miguel marín*

Jo. Tiusas

Jo. Tiusas

MPD, 8, 131

Elevación o fachada principal frente la plaza de
Palacio de los pabellones proyectados

57 x 38 cm

MPD, 08, 131

