


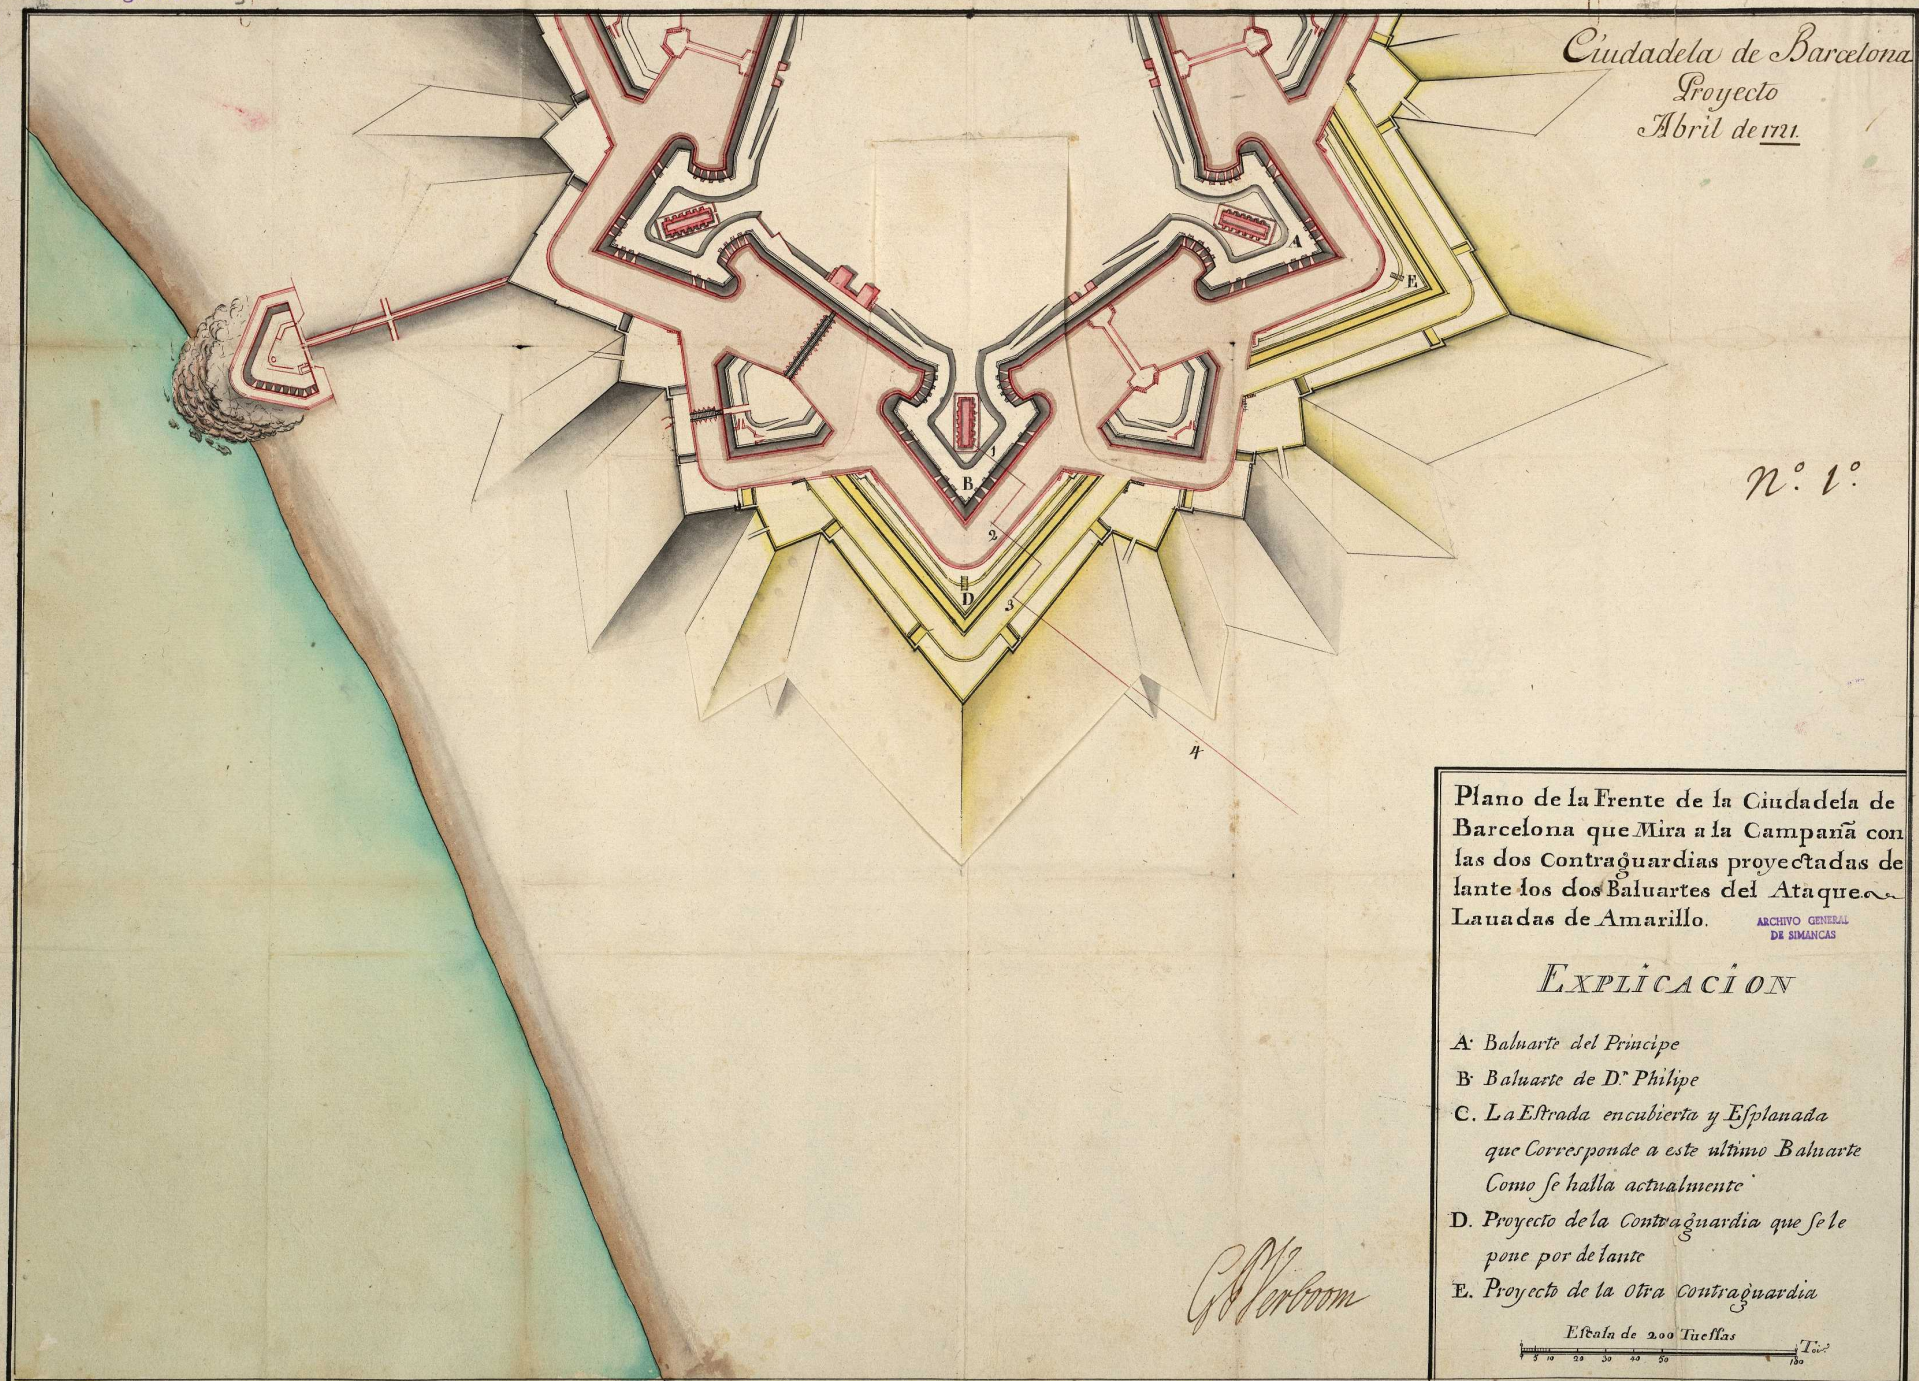

Ciudadela de Barcelona
Proyecto
Abril de 1711.

N.º 1.º

Plano de la Frente de la Ciudadela de Barcelona que Mira a la Campanã con las dos Contra-guardias proyectadas de lante los dos Baluartes del Ataque. Lauadas de Amarillo.

ARCHIVO GENERAL
DE SIMANCAS

EXPLICACION

- A. Baluarte del Principe
- B. Baluarte de D. Philipe
- C. La Estrada encubierta y Esplanada que Corresponde a este ultimo Baluarte Como se halla actualmente
- D. Proyecto de la Contra-guardia que se le pone por de lante
- E. Proyecto de la otra Contra-guardia

Escala de 200 Tiesas

1 2 3 4 5 6 7 8 9 10 11 12 13 14 15 16 17 18 19 20

Plano de la frente de la ciudadela de Barcelona que mira a la campanã con las contra-guardias proyectadas delante de los dos baluartes del ataque lavados de amarillo

58 x 42 cm

MPD, 10, 055

