



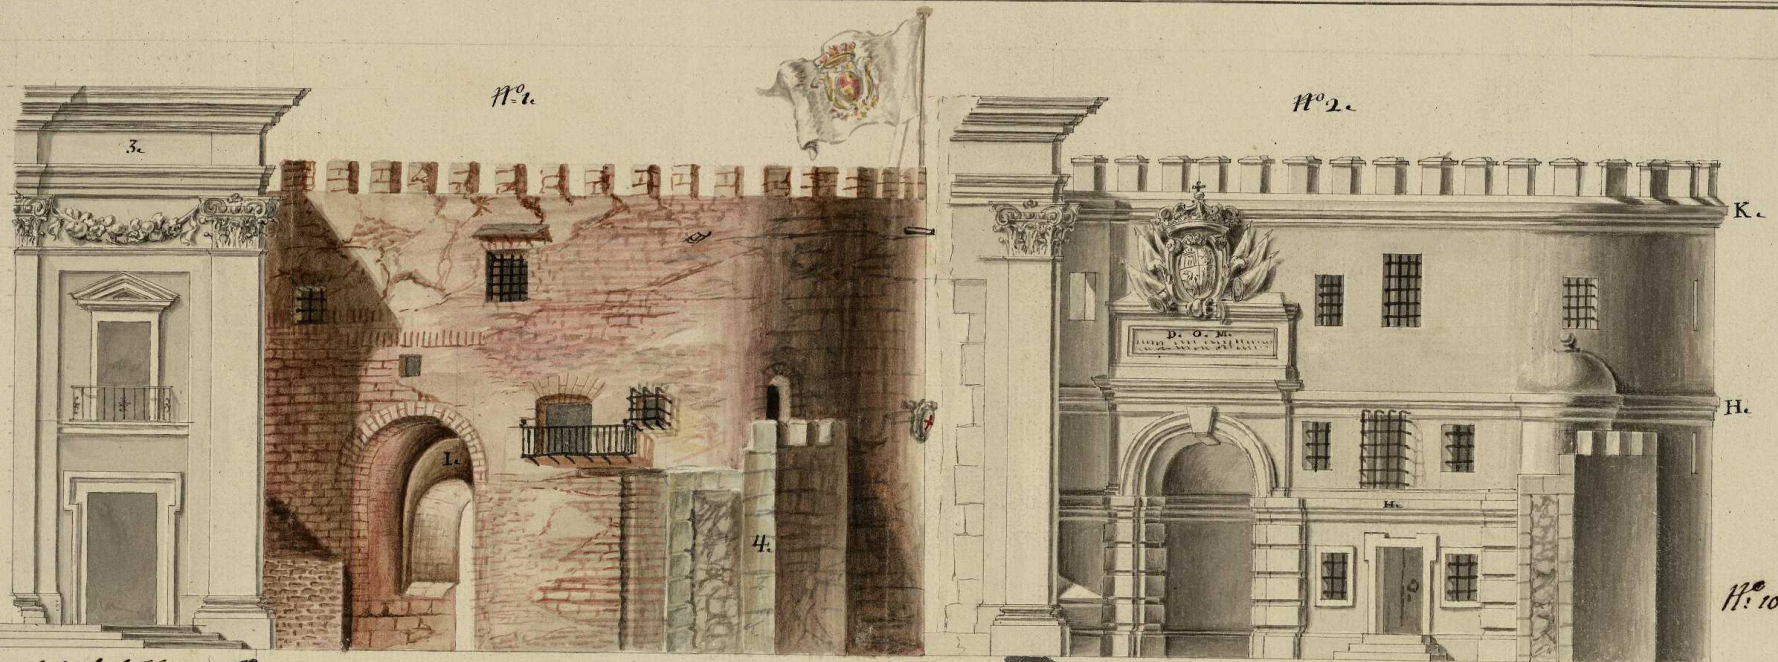

- Nº 1. Estado presente de la Obra.
 Nº 2. Como quedara la torre despues de compuesta.
 Nº 3. Esquina de la Iglesia.
 Nº 4, y 5. Muralla de la Ciudad.
 Nº 6. Entrada de la Casa del Alcaide.
 Nº 7. Sala del Alcaide.
 Nº 8. La Alcobá.
 Nº 9. Un Cuarto.
 R. Recevidor.
 Nº 10. Parte de la Torre fuera de la Ciudad.

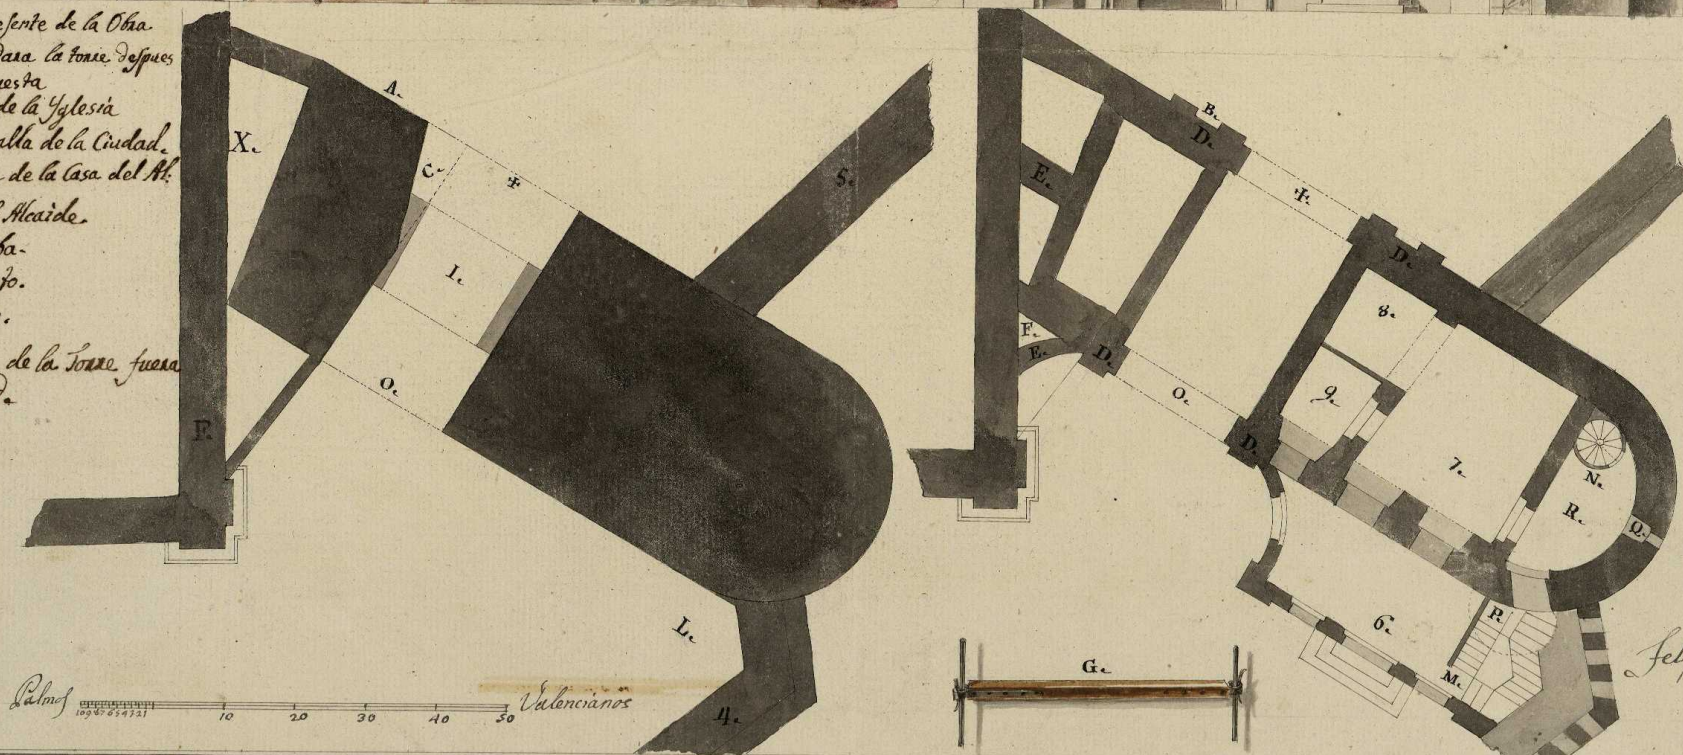


ARCHIVO GENERAL DE SIMANCAS

Señor Fontana

[S.º 2º de H.º Leg. 138-]

M.º 8.º M.º P.º 8.º 202

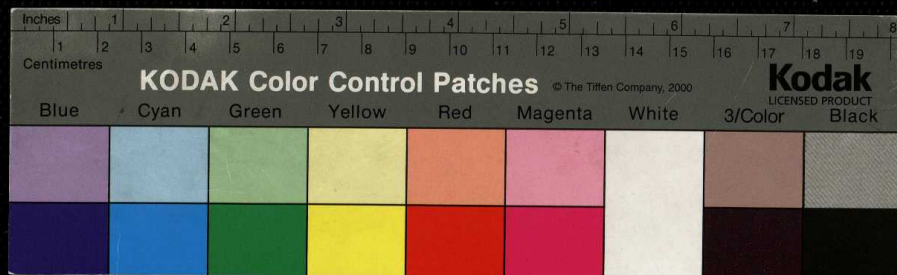

Plano y perfil del Arco o portal del Cid de Valencia que comunica a la obra nueva del Sacro Convento de Montesa con la torre del Temple contiguos a la muralla de la ciudad

35 x 49 cm

MPD,08,202