



Plano de la Villa de Reus
y sus Inmediaciones, donde
se propone hacer un Quan-
tel, y Pavellones Capaz pa-
ra un Batallon de Infan-
teria, un Esquadron de Ca-
valleria, y sus Correspondien-
tes Oficiales.

ARCHIVO GENERAL
DE SIMANCAS

Explicación.

- A. Puerta de el Hospital.
- B. Puerta de Sta Ana.
- C. Puerta de Montecarlo.
- D. Puerta de Neuvo.
- E. Puerta de Cubos.
- F. Puerta de la Fuente.
- G. Puerta de S^m Pedro.
- H. Plaza Mayor, ó Alencastal.
- I. Plaza de el Castillo.
- K. Iglesia Mayor.
- L. Monja de Sta. Theresa.
- M. Convento de S^m Juan.^{co}
- N. Convento de Carmelitas Descalzas.
- O. Hospital, y su Iglesia.
- P. Capilla de la Sangre.
- Q. Almacenes de los Ingleses.
- R. Casa y Terrano de Antonio Pastello
en donde se propone Construir el
Quantel, y Pavellones.

Antonio Mandel

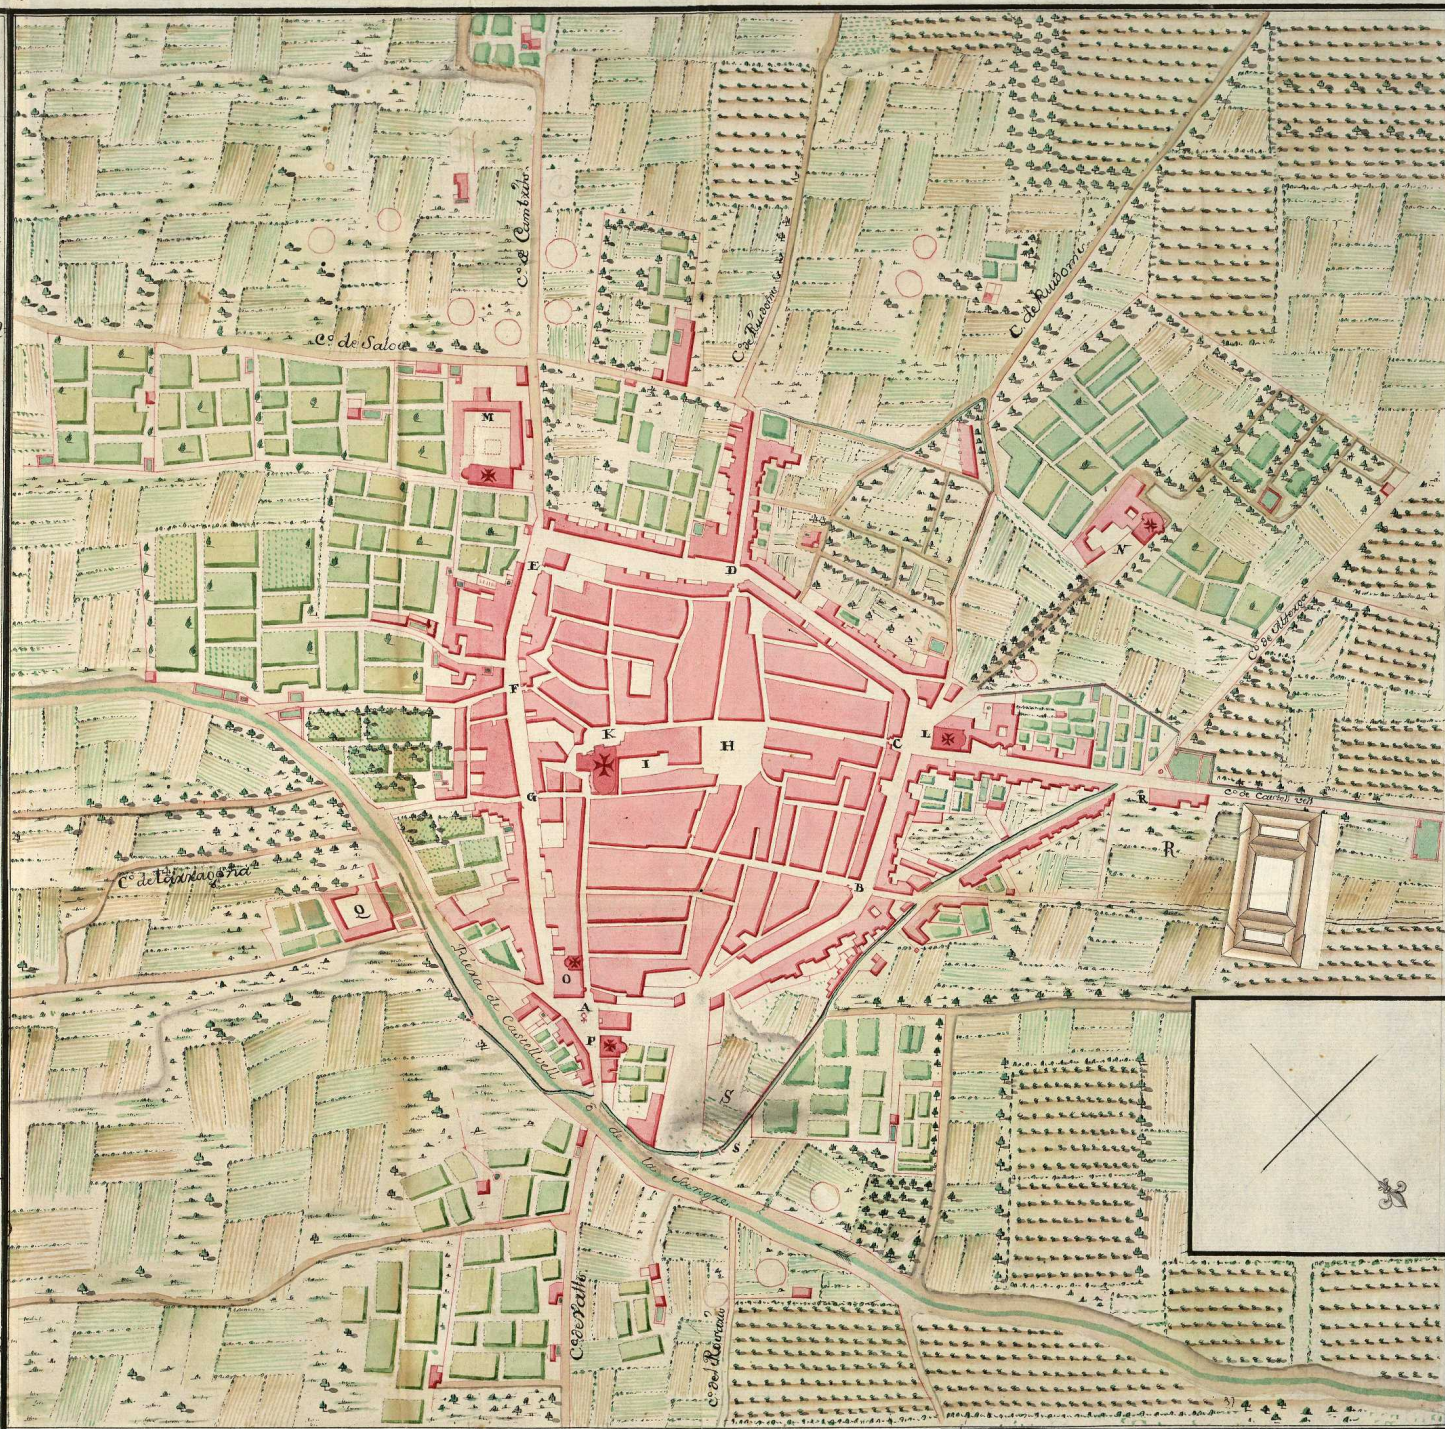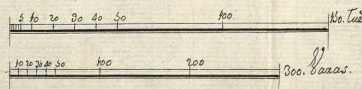

MPD, 8,135

Plano de la villa de Reus y sus inmediaciones donde
se propone hacer un quantel y pavellones capaz para
un batallón de infantería, un esquadron de
cavalleria y sus correspondientes oficiales

49 x 40 cm

MPD,08,135

