


Ciudadela de Barcelona.
Proyecto
Abril de 1721.

N.º 2.º

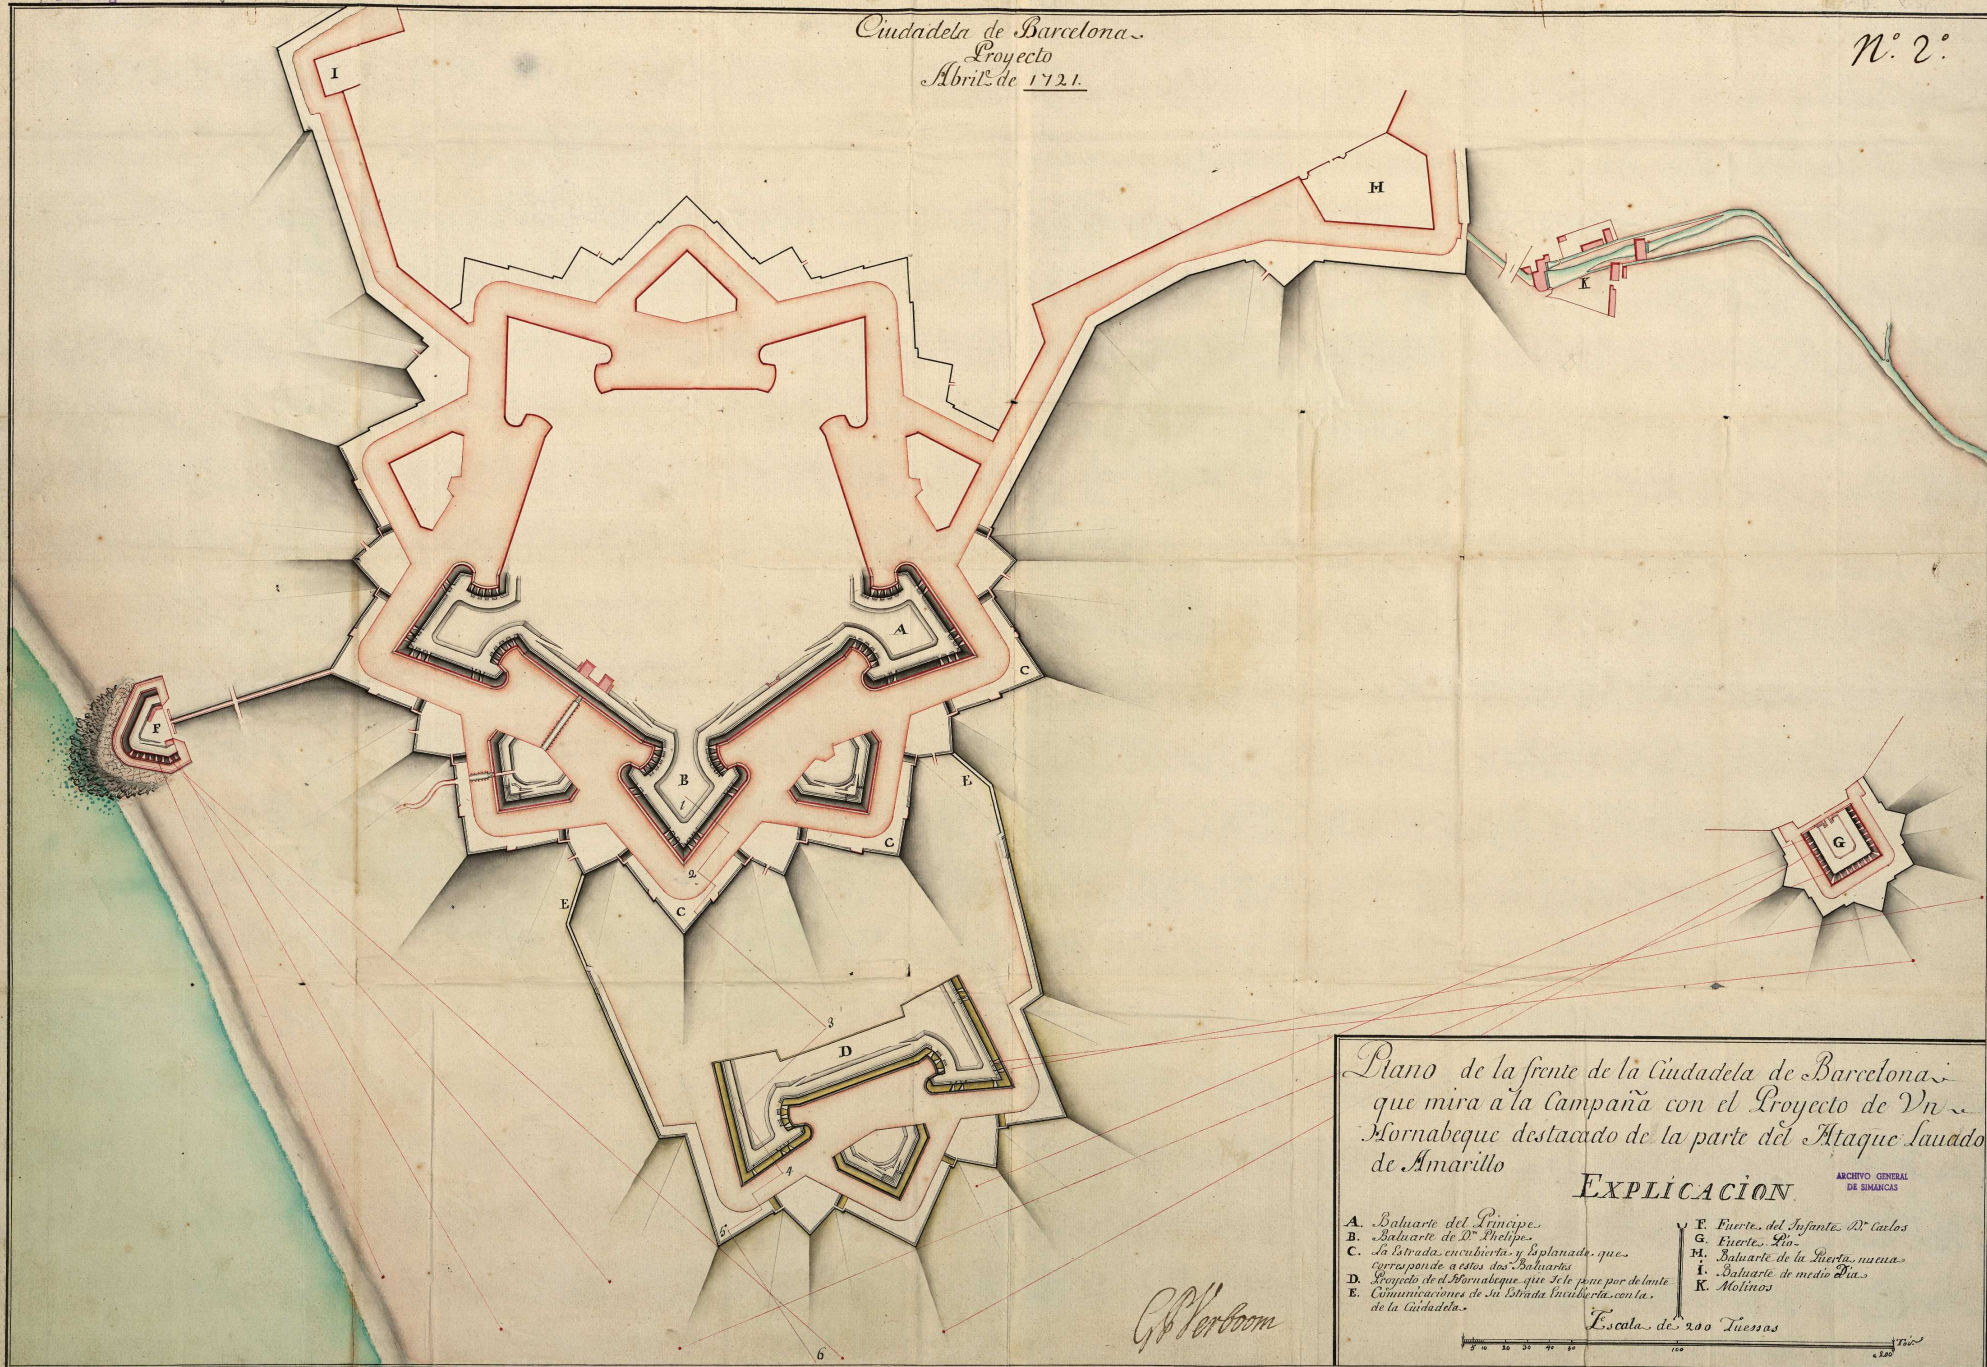

Plano de la frente de la Ciudadela de Barcelona
que mira a la Campaña con el Proyecto de Vn
Mornabeque destacado de la parte del Ataque Lavado
de Amarillo

EXPLICACION.

ARCHIVO GENERAL
DE SIMANCAS

- | | |
|--|---------------------------------|
| A. Baluarte del Principe. | F. Fuerte del Infante D. Carlos |
| B. Baluarte de D. Felipe. | G. Fuerte de Po. |
| C. La Estrada, en cubierta y Esplanada, que
corresponde a estos dos Baluartes | H. Baluarte de la Puerta nueva. |
| D. Proyecto de el Mornabeque que se le pone por delante | I. Baluarte de medio Dia. |
| E. Construcciones de la Bodega descubierta, con la
de la Ciudadela. | K. Molinos |

Escala de 200 Varas

0 10 20 30 40 50 60 70 80 90 100 110 120 130 140 150 160 170 180 190 200

MPD, 10, 57

