


Plan de la Citadelle de Barcelone

Pour servir à l' adjudication de sa construction avec toutes les places séparées qui en dépendent, et sont nécessaires pour que les entrepreneurs soient au fait de l'exécution des travaux qu'ils seront obligés de faire.

1715.

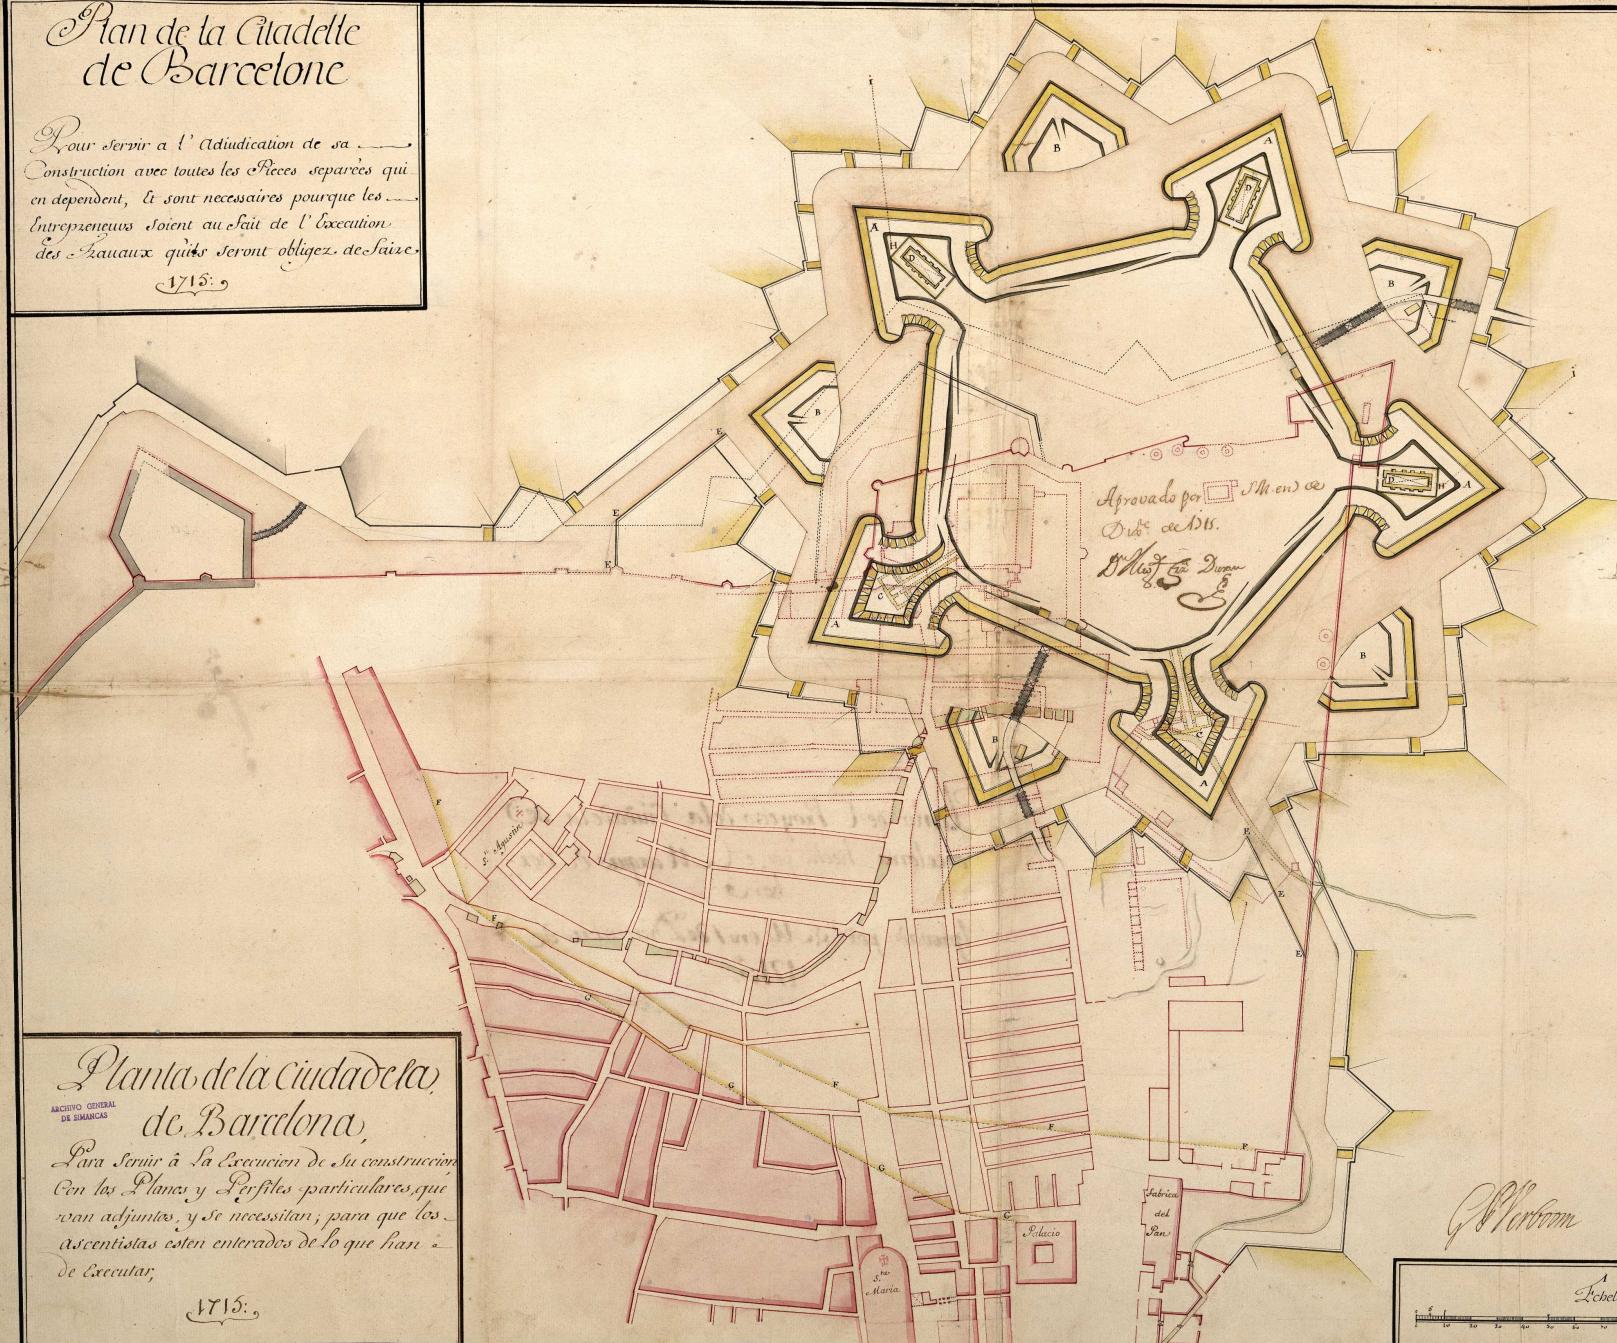

Planta de la Ciudadela de Barcelona,

ARCHIVO GENERAL DE SIMANIES
Para servir à la Execucion de su construcción con los Planos y Projetos particulares que van adjuntos, y se necesitan; para que los Asentistas estén enterados de lo que han de executar.

1715.



Renvoy

- A. Bastions
- B. Redoy lunes
- C. Cavaillers sous lesquels sont les souterrains ponctués de noir et lauzes en Icaune
- D. e Magazins d' Poudre à l' foreure des Bombes
- E. Communication
- F. Premieu extrémité de l' Esplanade proposée
- G. Seconde extrémité aussi proposée Ce qui est marqué de Rouge pâle tirez en Ligne rouge, est les maisons qu'il faut abattre pour former l' Esplanade; ce qui est ponctué de Rouge, et laue de rouge pâle adouci, sont les maisons qui sont abattues pour la Construction des ouvrages.

Explicacion

- A. Baluartes.
- B. Recellines
- C. Cavaillers bajo los cuales se han de hallar las Casas que están señaladas con puntos negros, y lauadas de amarillo.
- D. Almazenes de Pólvora a prueba de bombas
- E. Comunicación de las murallas de la Ciudad a la Ciudadela.
- F. Primer termino de la Esplanada, propuesto
- G. Segundo termino propuesto, para que se elija uno de los dos, esto lo señalado con líneas coloradas, y lauado de Colorado claro. Son las Casas que se deben derribar para formar la Esplanada, y todo lo que esté con puntos colorados, y lauado mas claro, son las casas y a derribadas,

Echelle de 200: Toises,

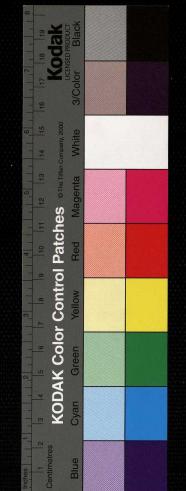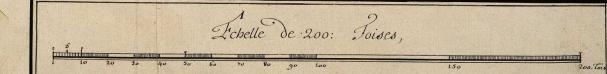

Plano de la ciudadela de Barcelona para servir la ejecución de su construcción con los planos y perfiles particulares que van adjuntos se necesitan para que los asentistas estén enterados de lo que

84 x 56 cm