


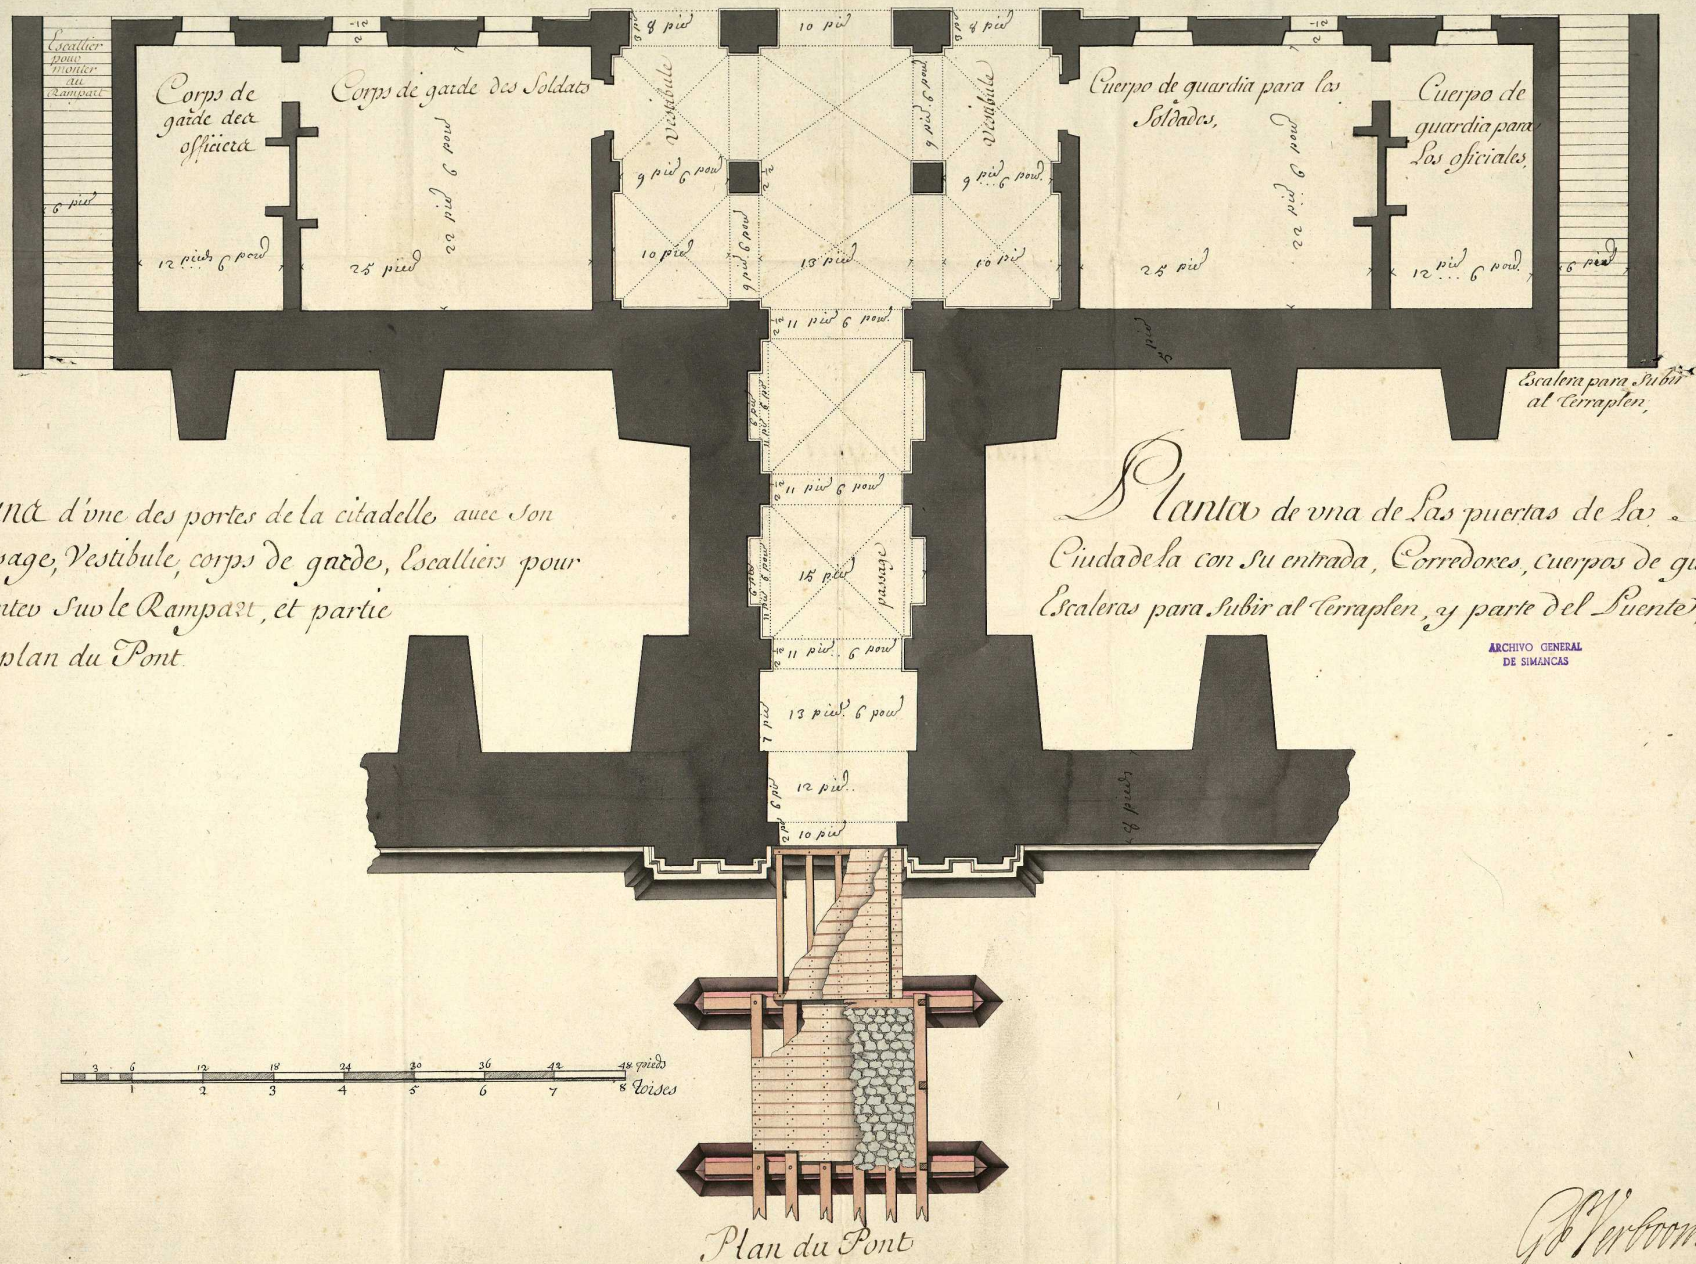

Planta de una de las puertas de la ciudadela con su entrada, corredores, cuerpos de guardia, escaleras para subir al terraplen y parte del puente

58 x 43 cm

MPD, 08, 143

