


Barcelonne, Profil des Cavaliers avec leurs Souterrains, Coupés sur la Ligne A, B, C, D,

Citadelle, 1715.

ARCHIVO GENERAL
DE SIMANCAS

*Perfil o Corte de los Cavalleros
Con sus Bovedas soterraneas cortado sobre la
Linea del nivel de la Plaza de Armas, A, B, C, D,*

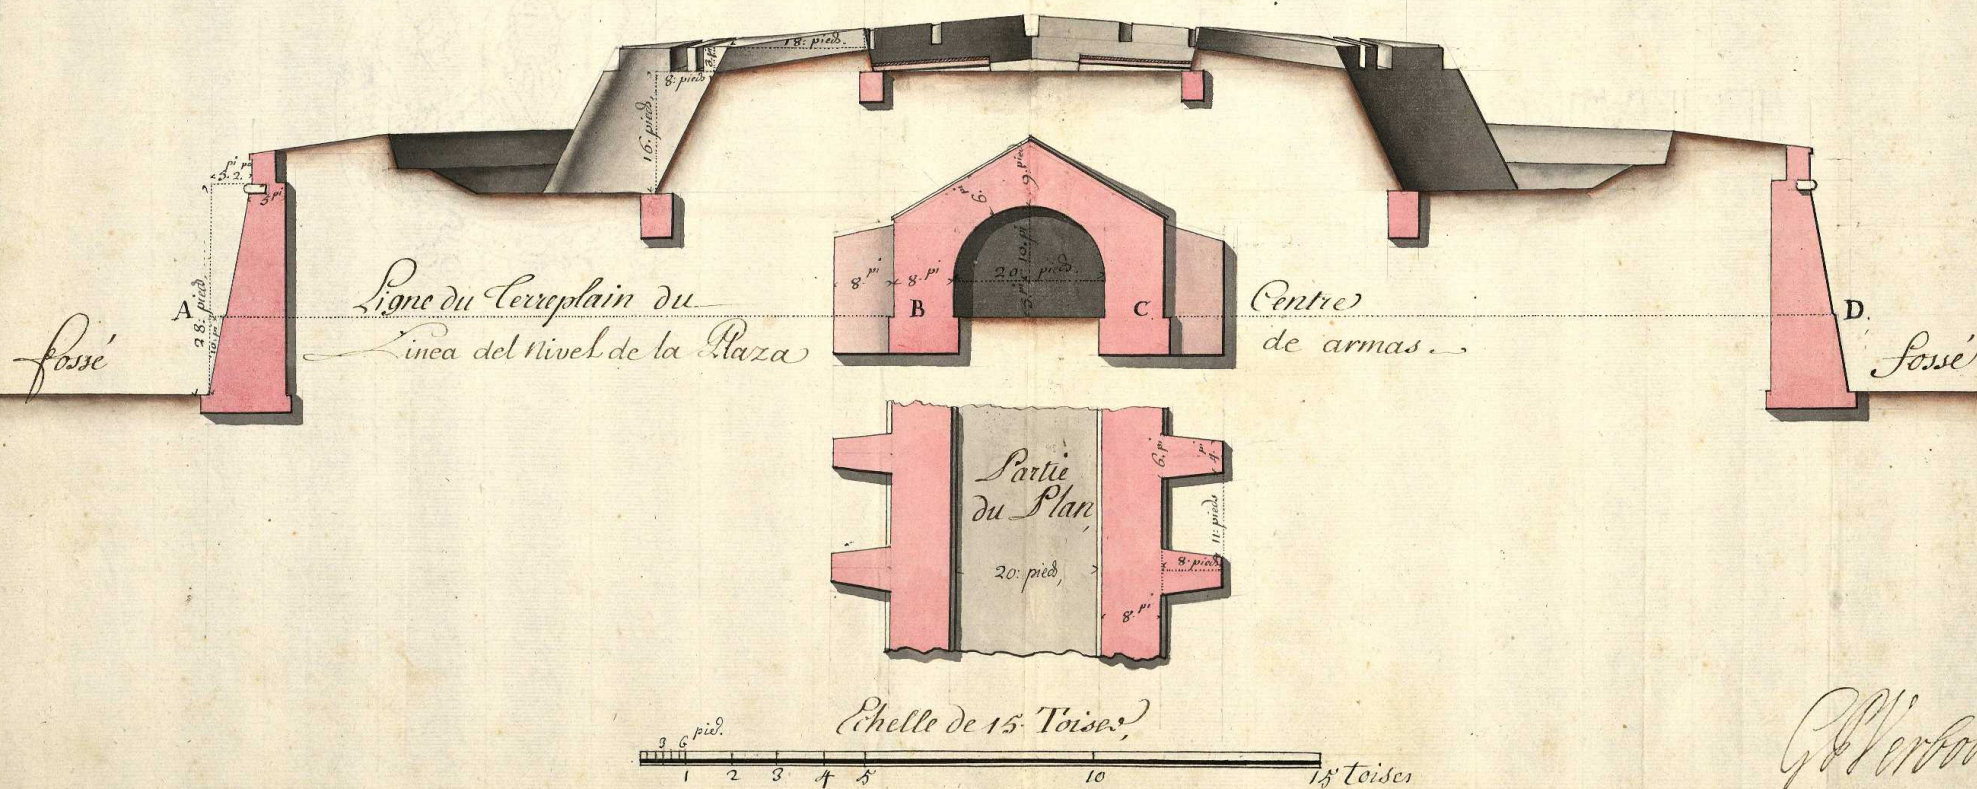

G. Verboom

MPD, 8, 147



Perfil o corte de los cavalleros con sus bovedas
soterraneas cortado sobre la línea del nivel de la
plaza de armas A.B.C.D.

35 x 49 cm
MPD,08,147