



Elevación que passa sobre la línea C.H. en la Figura 1.^a

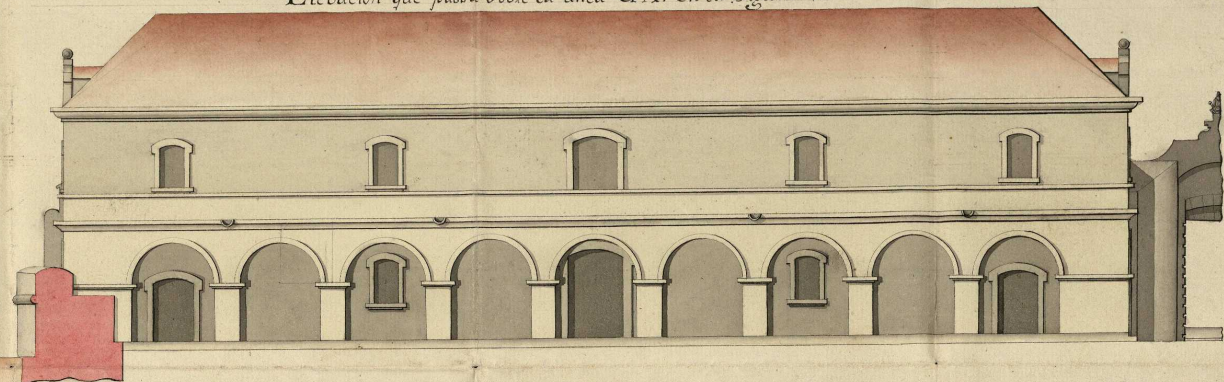


Escala 1/24 1 2 3 4 5 6 7 8 9 10 11 12 13 14 15 16 17 18 19 20 21 22 23 24 25 26 27 28 29 30 31 32 33 34 35 36 Varas de Burgos.

Elevación que passa sobre la línea L.M.

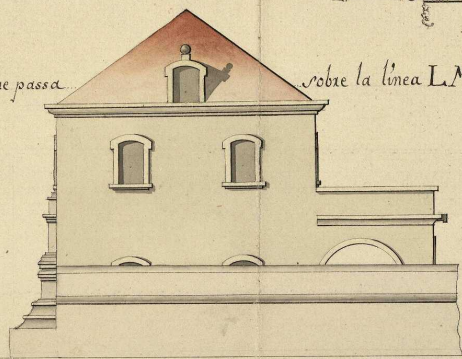

Perfil que passa sobre la línea E.F.

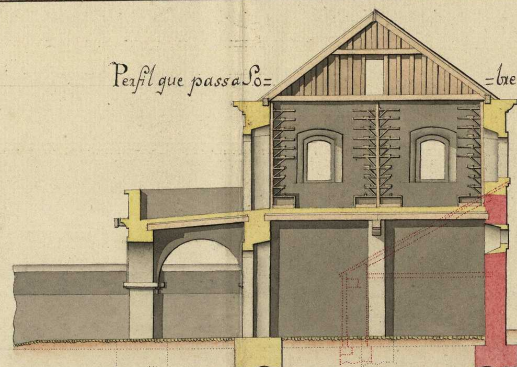


Elevación que passa sobre la línea K.J.



Perfil que passa sobre la línea A.B. de la obra vieja

Perfil que passa en la Figura 1.^a y 2.^a sobre la línea A.B.C.D.

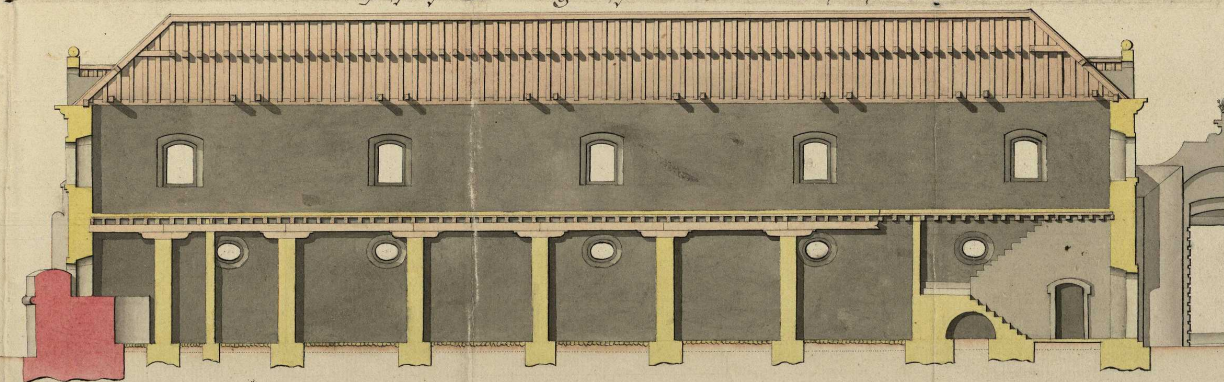

Seo. 6 de 1778
Don Juan de Paredes

ARCHIVO GENERAL
DE
SIMANCAS

