
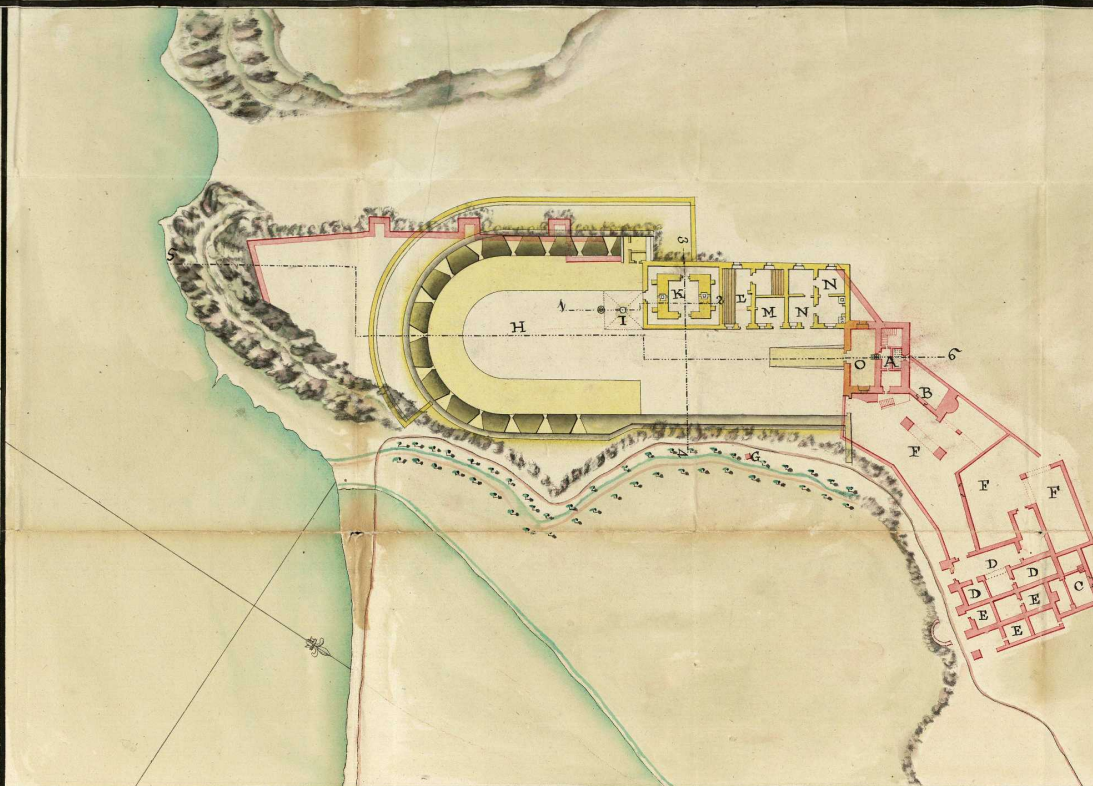


Plano del puerto y Torre de la Rapita en donde se proyecta unaateria bastante Capaz, con sus edificios Correspondientes para guardar la Entrada del Canal propuesto, Costa y parte de la Entrada del Puerto de los Alfaques.


Edificios q. existen	Explicacion	Obras proyectadas
A... Torre de la Rapita.	H...ateria para 14 Cañones.	
B... Hostal.	I... Cisterna.	
C... Capilla.	K... Almacen de polvora a prueba.	
D... Cuartel p ^a la Cavalleria.	L... Cuerpo de guardia de los solda ^d .	
E... Cuartel para la Infant ^a .	M... Cuarto del Oficial.	
F... Corrales.	N... Alojamiento p ^a el Gobernador.	
G... Pozo.	O... Porcion de la Torre q. se halla	

derivada y se propone Redificar para q. sirva de Almacen de pertrechos, y dentro de la Redida Torre hay los correspondientes para viveres.


Nota: Que en los Cuarteles se necesitan hacer algunos reparos

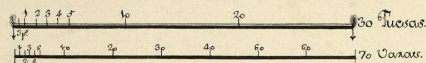


Perfil que passa por la Linea 1.2.

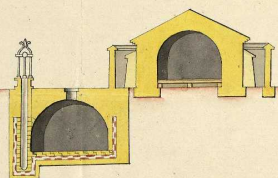

Perfil q. passa por la Linea 3.4.

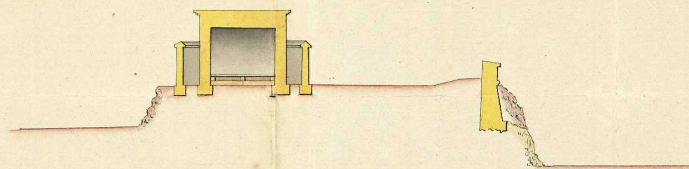

Perfil que passa por la Linea 5.6.

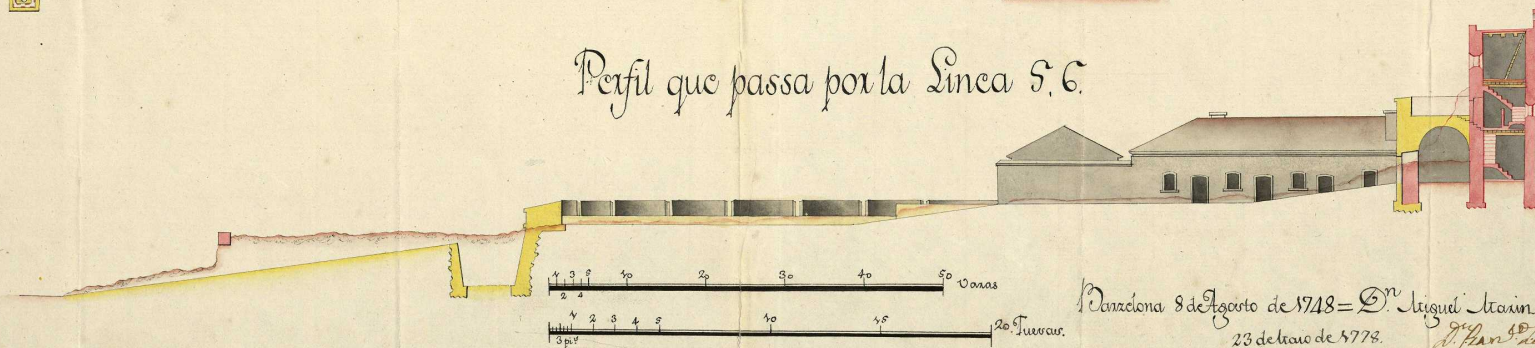

Varcelona 8 de Agosto de 1778 = Dⁿ Miguel Iturriz...
23 de Mayo de 1778.

