G.M. Leg 3648-

Barcelonne.

Elevation ou facade des corps de garde Bâtiment au dessus, passage, & Vestibules

Citadelle 1715

Profil de la porte de Son passage, Vestibule, et partie du profil du pont

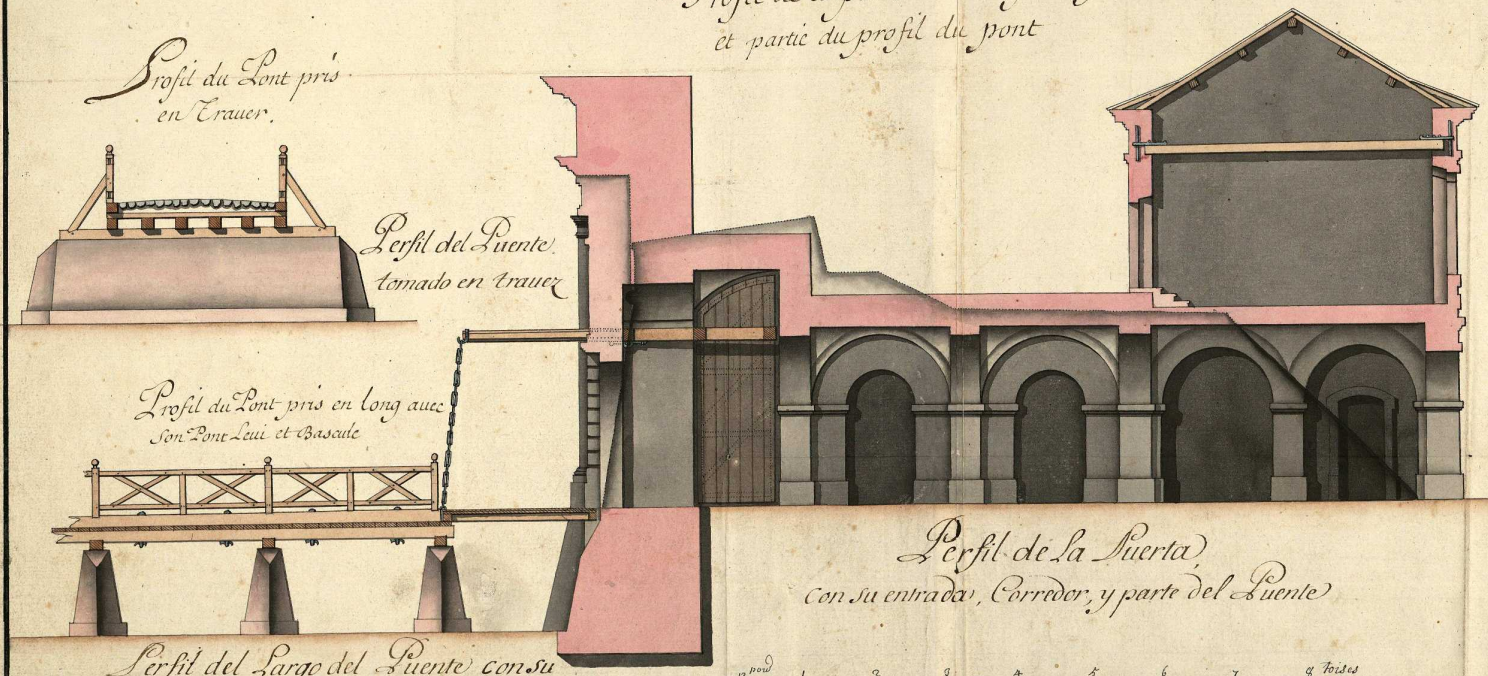

Profil du Pont pris en Trauer.

Perfil del Puente tomado en trauez

Profil du Pont pris en long auec Son Pont Leuis et Bascule

Perfil del Largo del Puente con su puente Leuadizo, y contrapeso,

Perfil de La Puerta, Con su entrada, Corredor, y parte del Puente

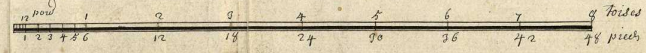

Elevacion o fachada, Perfiles y cortes de los Cuerpos de guardia, habitacion de encima, Entrada, y corredores de las Puertas Principales,

Aprovado por S.M. en 3. de Dbre. de 715.

ARCHIVO GENERAL DE SIMANCAS

Elevación o fachada perfiles y cortes de los cuerpos de guardia, habitación de encima, entrada y corredores de las puertas principales
56 x 40 cm
MPD,08,142

MPD,8,142