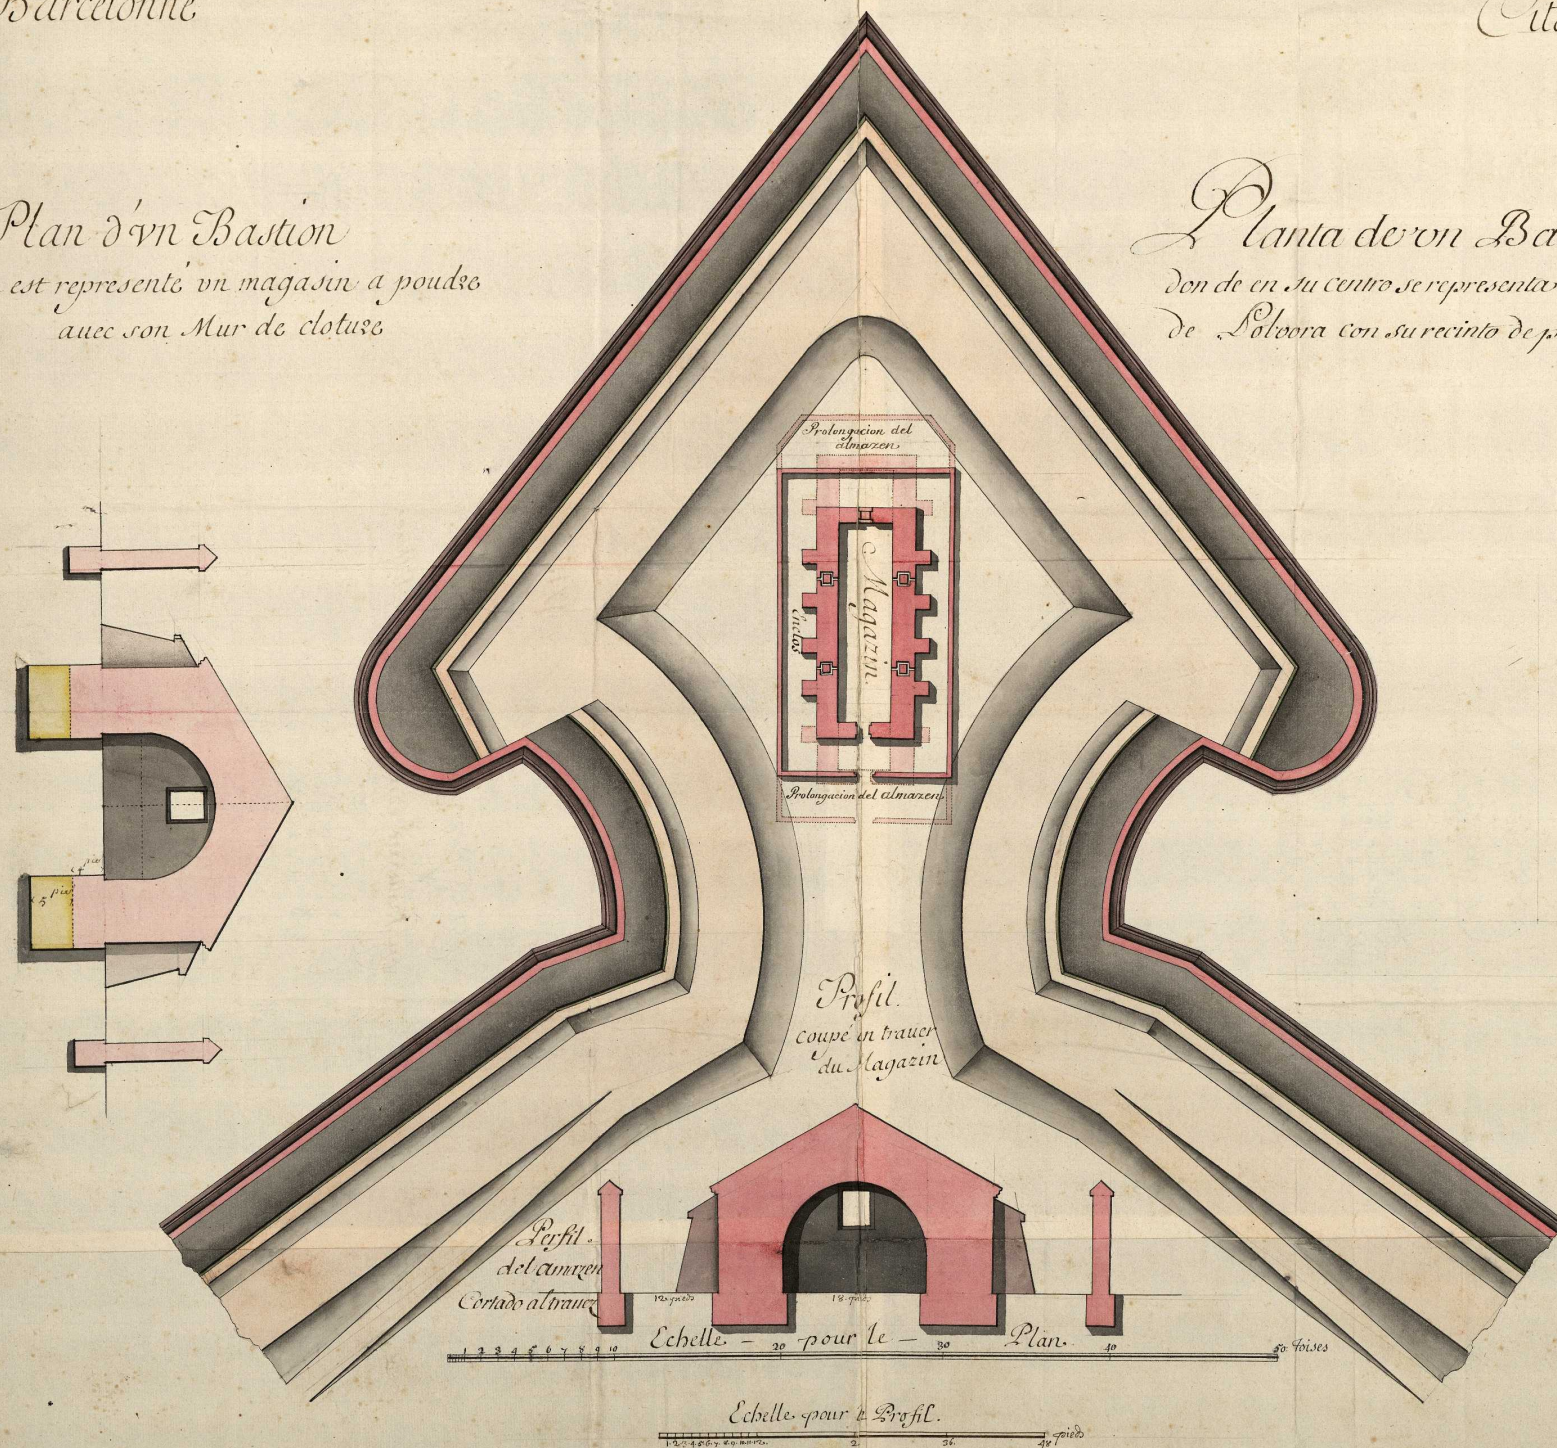


Barcelonne

Citadelle 1715.

Plan d'un Bastion
ou est representé un magasin à poudre
avec son Mur de clôture

Planta de un Baluarte
don de en su centro se representa un almagren
de Polvora con su recinto de pared,

ARCHIVO GENERAL
DE SIMANCAS

Planta de un baluarte donde en su centro se
representa un almagren de pólvora con su recinto de
pared

59 x 49 cm

MPD, 10,071

