
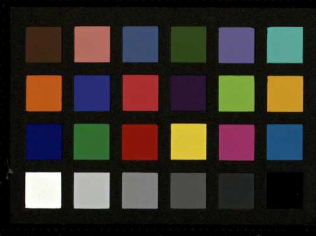
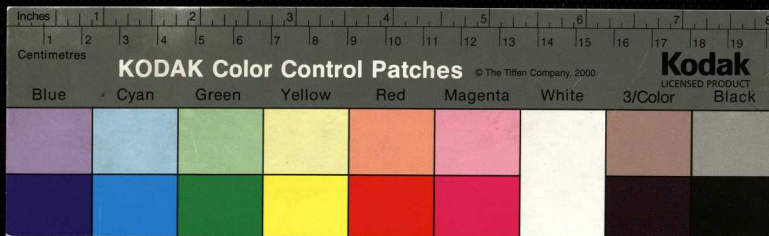


Plano y Perfil del curso
del Arroyo Galligans de
Gerona

- Explicacion
- A... Pared acuminada por
las aguas, y que esta
construyendo
- B... Puerta por donde en-
tran las aguas en la
Ciudad
- C... Puerta por donde salen
- D... Puente
- E... Canas
- F... Calle
- G... Conducto de inmundi-
cias cerrado por encima
por no incomodar las
canas del frente
- H, K Linea horizontal

- Notas
- 1.º Que el suavizado de Cormin en el plano
significa que hay canas donde esta
- 2.º Que no se ponen en el perfil los
puentes de los arroyos por
estar enterrados

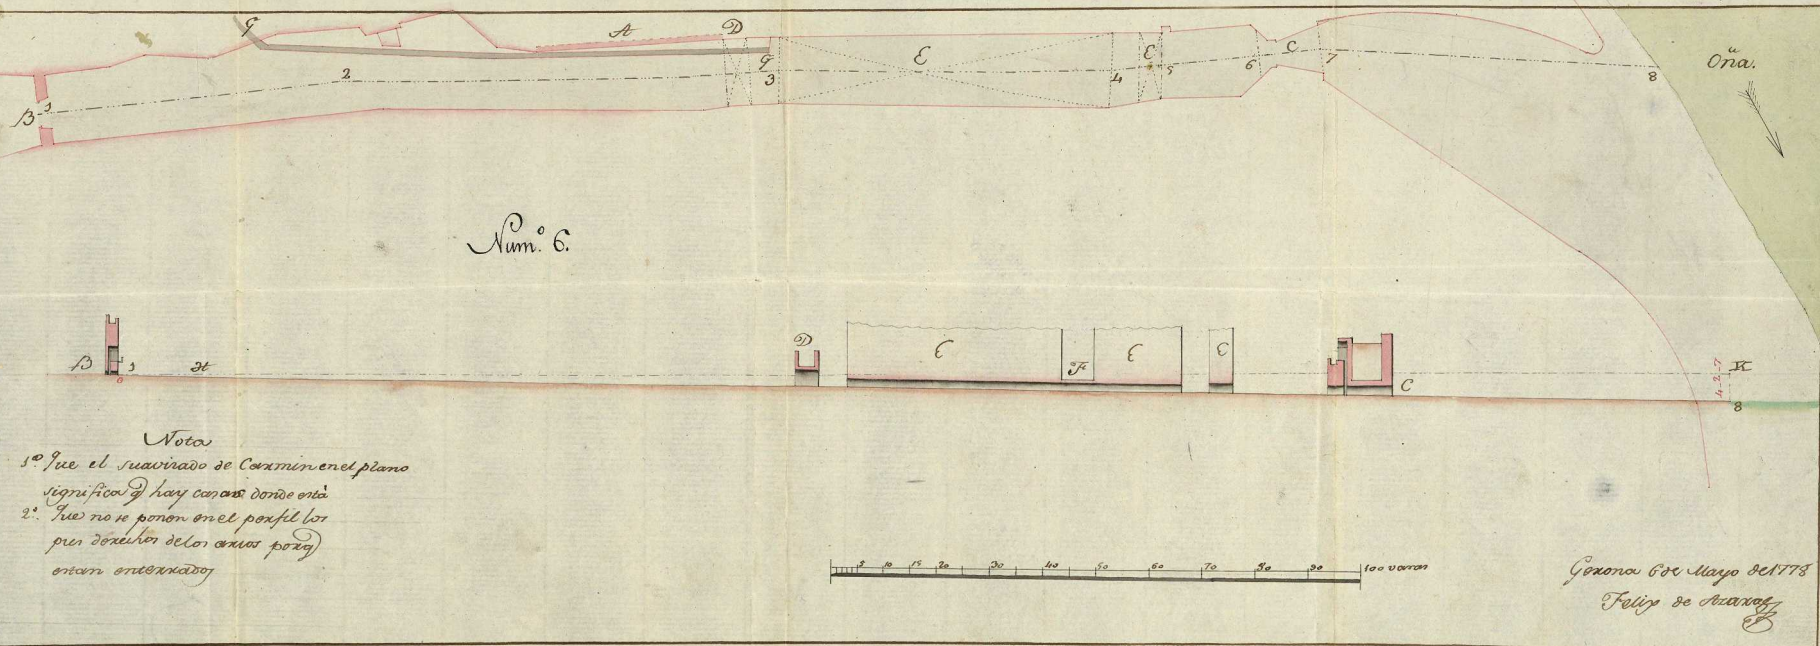

Plano y perfil del curso del arroyo Galligans de
Gerona

59 x 20 cm
MPD,08,127

MPD,08,127