


Ciudadela de Barcelona.
 Proyecto
 Abril de 1721.

ARCHIVO GENERAL
 DE SIMANCAS

Perfil de las dos Contraguardias proyectadas D. y E. que passa por el medio de la
 Cara y izquierda de la ^{que} está Señalada (D.) Siguiendo la línea 1. 2. 3. 4.

N.º 1.º

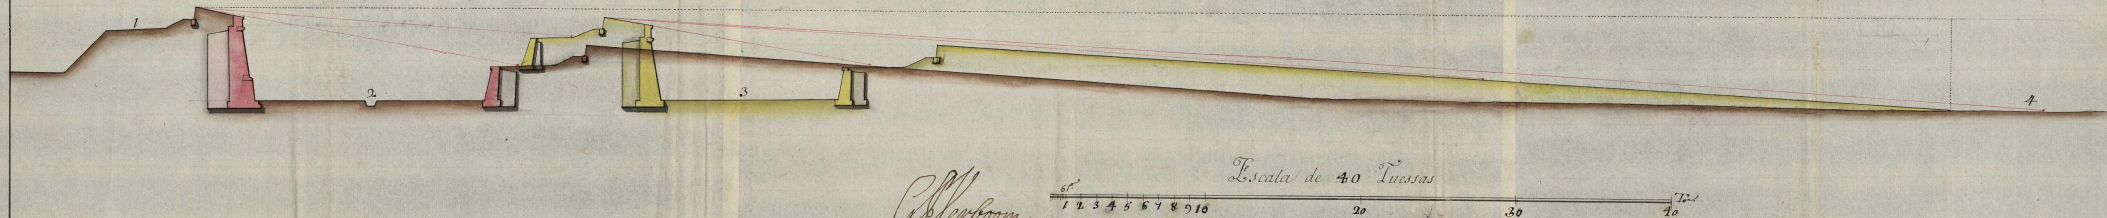

MPD, 10, 56



Perfil de las dos contraguardias proyectadas D. y E.,
 que passa por el medio de la casa y izquierda de la
 que está señalada (D) siguiendo la línea 1.2.3.4

90 x 21 cm
 MPD, 10, 056