



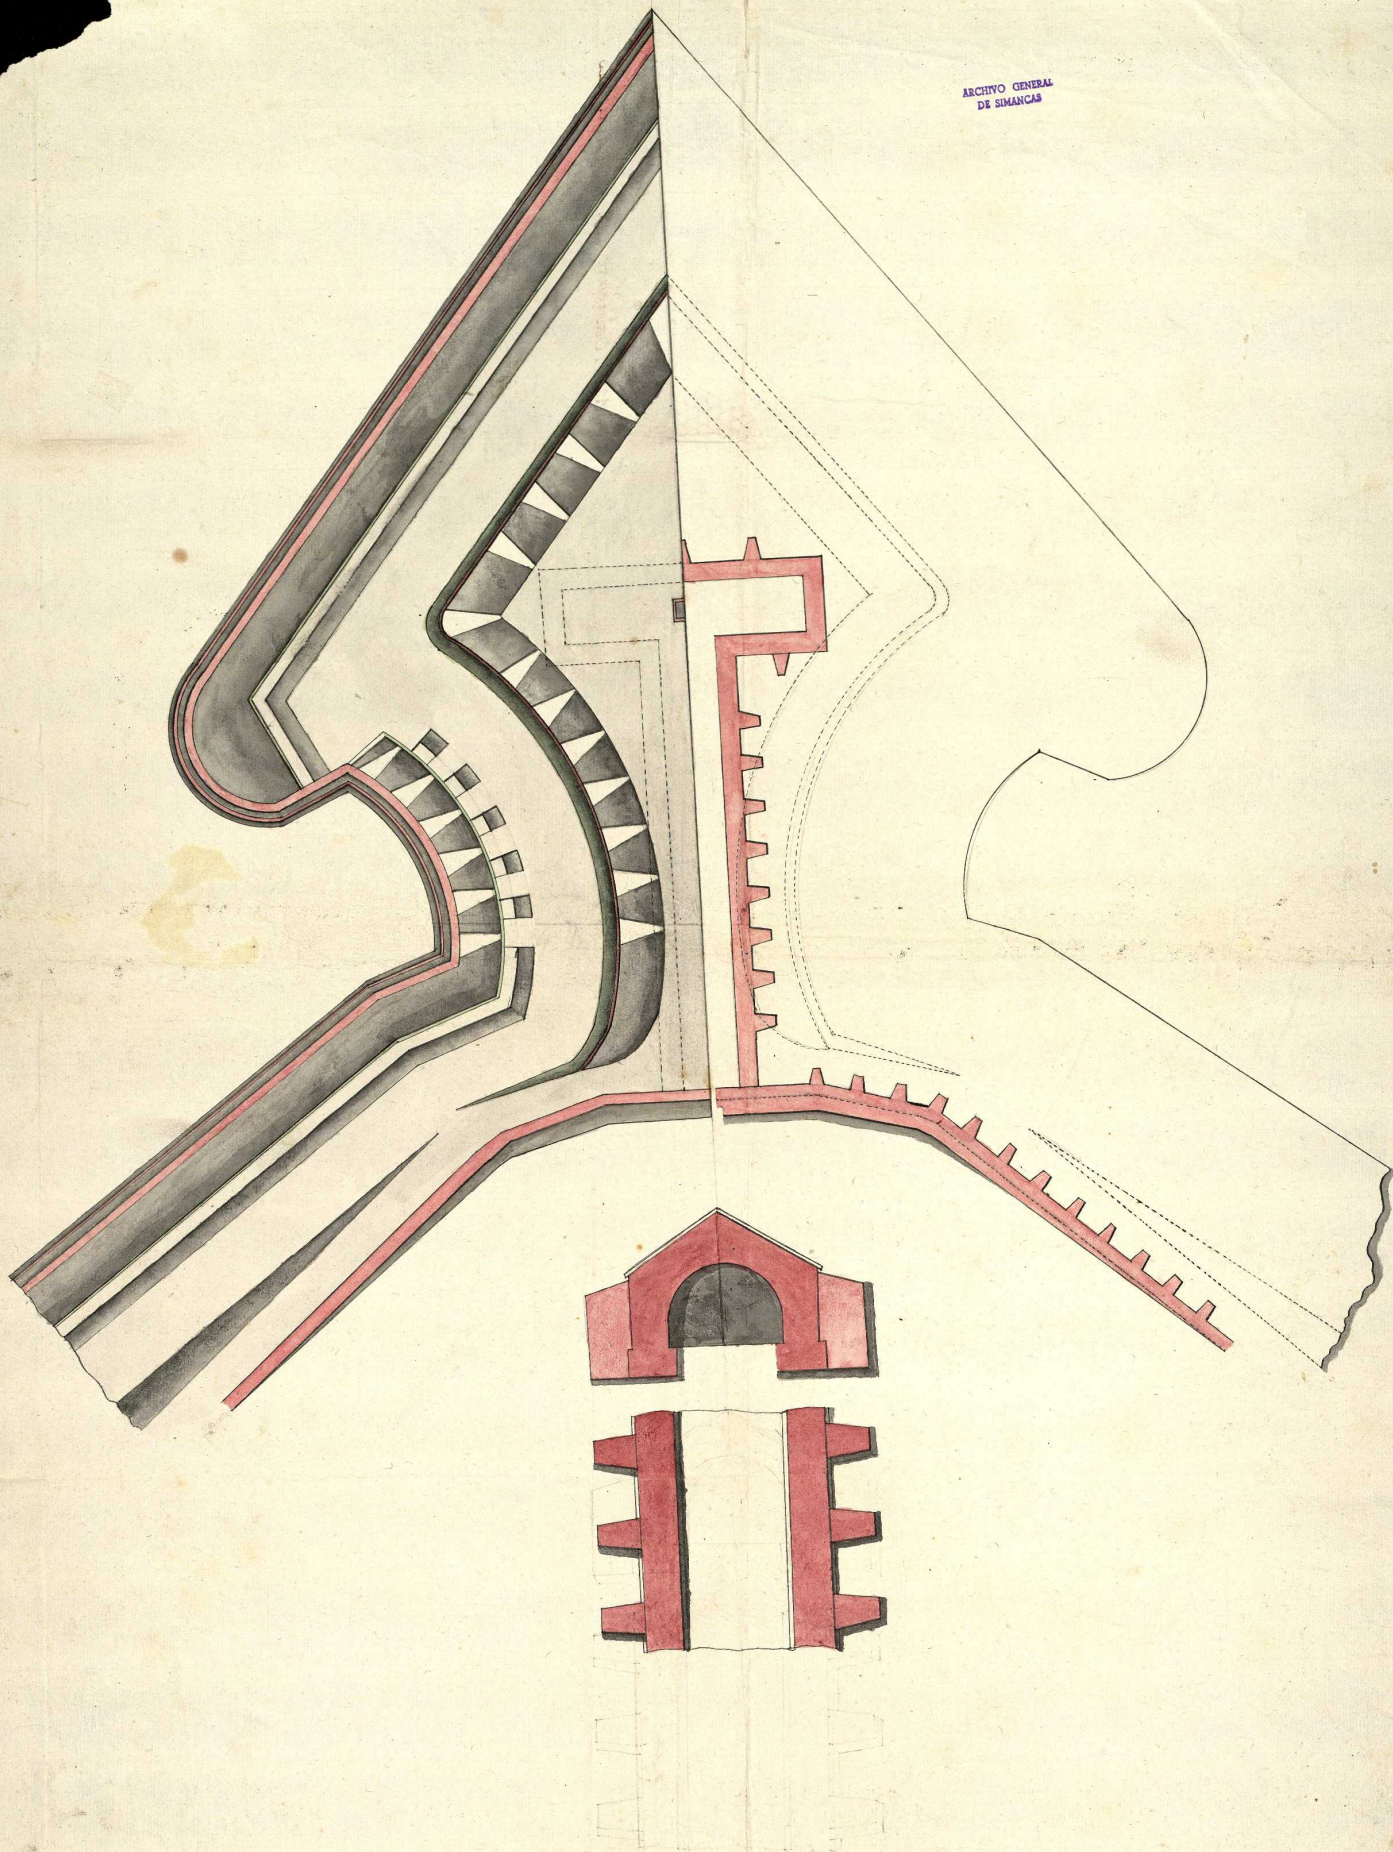

MPD, 8, 14.6

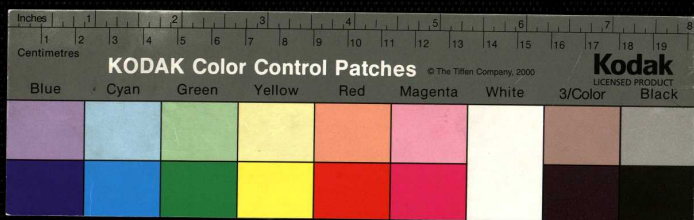

Planta y perfil de un baluarte con su cavalero

60 x 46 cm

MPD, 08, 146