

E. Cuarteleros  
 F. Cuartos para los Ases  
 G. Cuartos para los Sillas  
 H. Sillas para comunis  
 I. Sillas para dar Agua à los  
 Cavallos.  
 K. Pozos.

MPD, 20, 34





Plano del terreno de las huertas a la derecha de la  
 calle de la puerta de Santa Madalena, a los espaldas  
 de las Artarrasamas donde se propone un quartel  
 para un regimiento de Cavalleria con los  
 38 x 115 cm  
 MPD,20,034

Plano del terreno de las huertas a la derecha de la Calle de la puerta de Santa Mónica a las espaldas de las Atarazanas donde se propone un cuartel para un Regimiento de Caballería con los almacenes correspondientes de oficiales soldados y Caballeros de los tres escuadrones así mismo Pavellones para oficiales de tres Batallones

- Explicación
1. Pavellon de oficiales para dos Escuadrones y Caballeros para 200 Caballos
  2. Cuarteles y Pavellones de oficiales subalternos de un escuadrón y para los soldados de los 3 Escuadrones y Caballería para 176 Caballos
  3. Pavellones para oficiales de tres Batallones

Barcelona Mayo 1789  
D. Miguel Marín

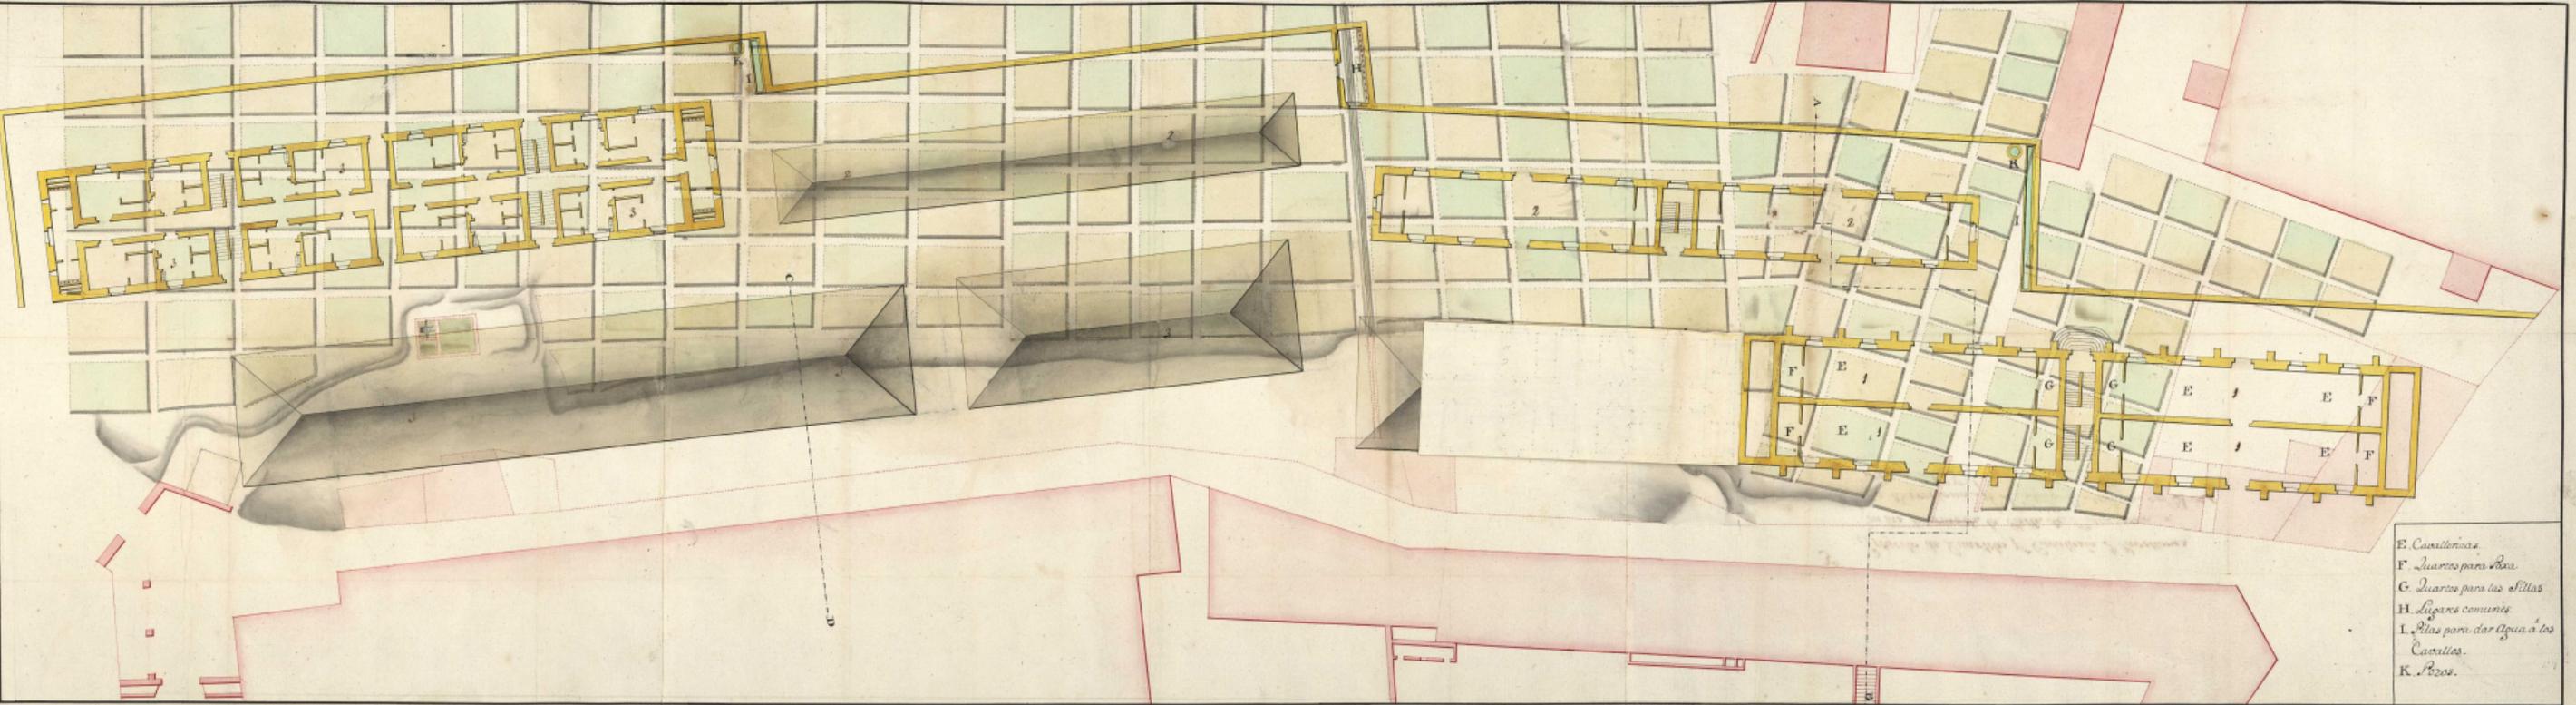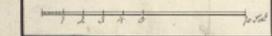

- E. Caballerías
- F. Cuarteles para 200
- G. Cuarteles para los sillas
- H. Lugares comunes
- I. Alas para dar Agua a los Caballos
- K. Pozos

Plano del terreno de las huertas a la derecha de la calle de la puerta de Santa Mónica, a las espaldas de las Atarazanas donde se propone un cuartel para un regimiento de Caballería con los  
28 x 135 cm  
MPD, 20, 034





ANEXO GENERAL DE SANCION

Plano del terreno de las huertas a la derecha de la Calle de la puerta de Santa Miquelona a las espaldas de las Atarazanas donde se propone un cuartel para un Regimiento de Caballeria con los almacenes correspondientes de oficiales soldados y Caballeros de los tres escuadrones asi mismo Pavellones para oficiales de tres Batallones

- Explicacion
1. Pavellon de oficiales para dos Escuadrones y Caballeros para 200 Caballos
  2. Cuartos y Pavellones de oficiales subalternos de un escuadron y para los soldados de los 3 Escuadrones y Caballeria para 170 Caballos
  3. Pavellones para oficiales de tres Batallones

Barcelona Marti 1789  
D. Miguel Marin

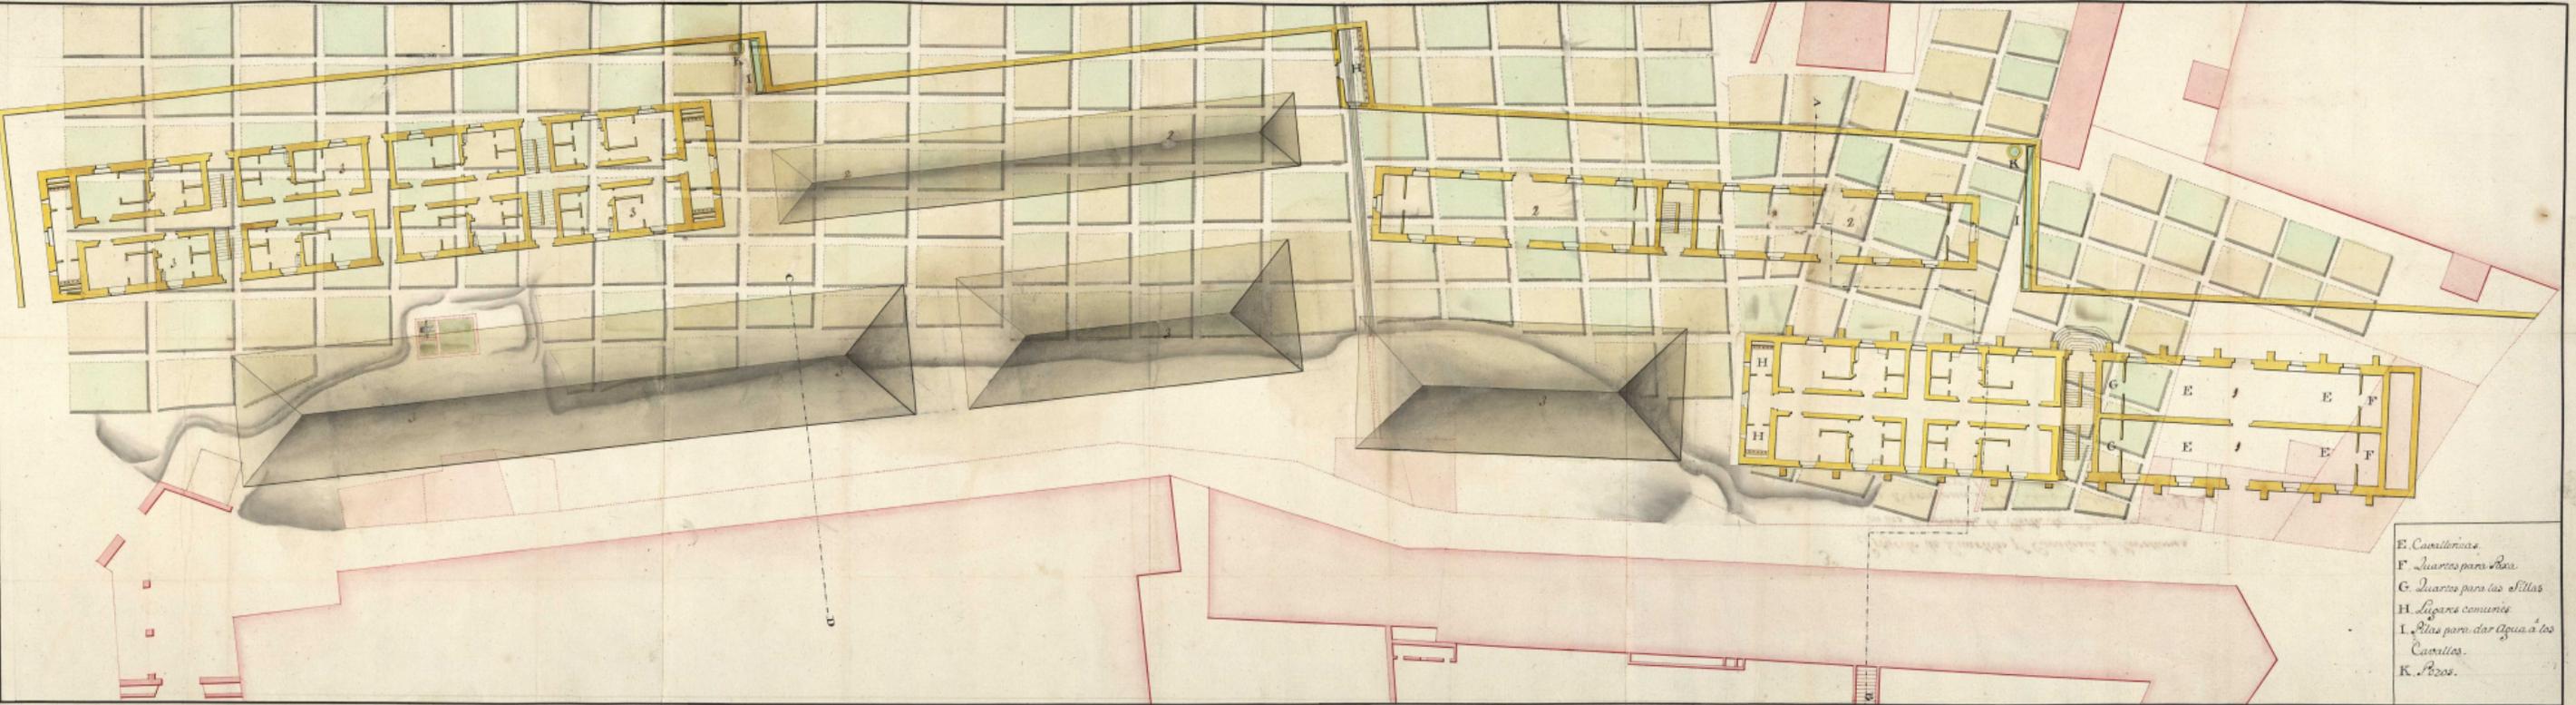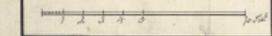

E. Caballeria  
F. Cuartos para el Rey  
G. Cuartos para las sillas  
H. Lugares comunes  
I. Pisos para dar Agua a los Caballos  
K. Pozos

Plano del terreno de las huertas a la derecha de la calle de la puerta de Santa Miquelona, a las espaldas de las Atarazanas donde se propone un cuartel para un regimiento de Caballeria con los  
38 x 135 cm  
MPD,20,034

